


EAWF ECO-PARK VE ÇEVRESEL ÖĞRENME MERKEZİ



MASTER PLAN



'EAWF Eco-Park' projesi, dört elementi ziyaretçiler için deneysel bir parkta birleştiriyor. Ziyaretçi, hava elementinden başlayarak sırasıyla su ateş ve toprağa devam eden bir döngü izler ve her birini içindeki atraksiyon noktalarıyla takip eder. Çevresel Öğrenme Merkezi, parkın ana binası olarak, Toprak alanında bulunur. Bina, tarım ve çanak çömlek öğrenmek için atölye alanlarının sağlandığı bir merkez olarak işlev görür. Bina programına çok amaçlı bir salon, idari ofisler ve dijital arşiv de dâhildir. Bina kütleli bir blok gibi gözükse de, iç kısım başlıca Doğu-Batı eksenindeki eğri ve doğal havalandırma sağlamak için Kuzey-Güney ekseninde oluşturulan geçitler ile ayrılmıştır. Çatı, yağmur suyu toplamak için tasarlanmıştır ve yeşil avlular üzerinde yükseltilmiştir.


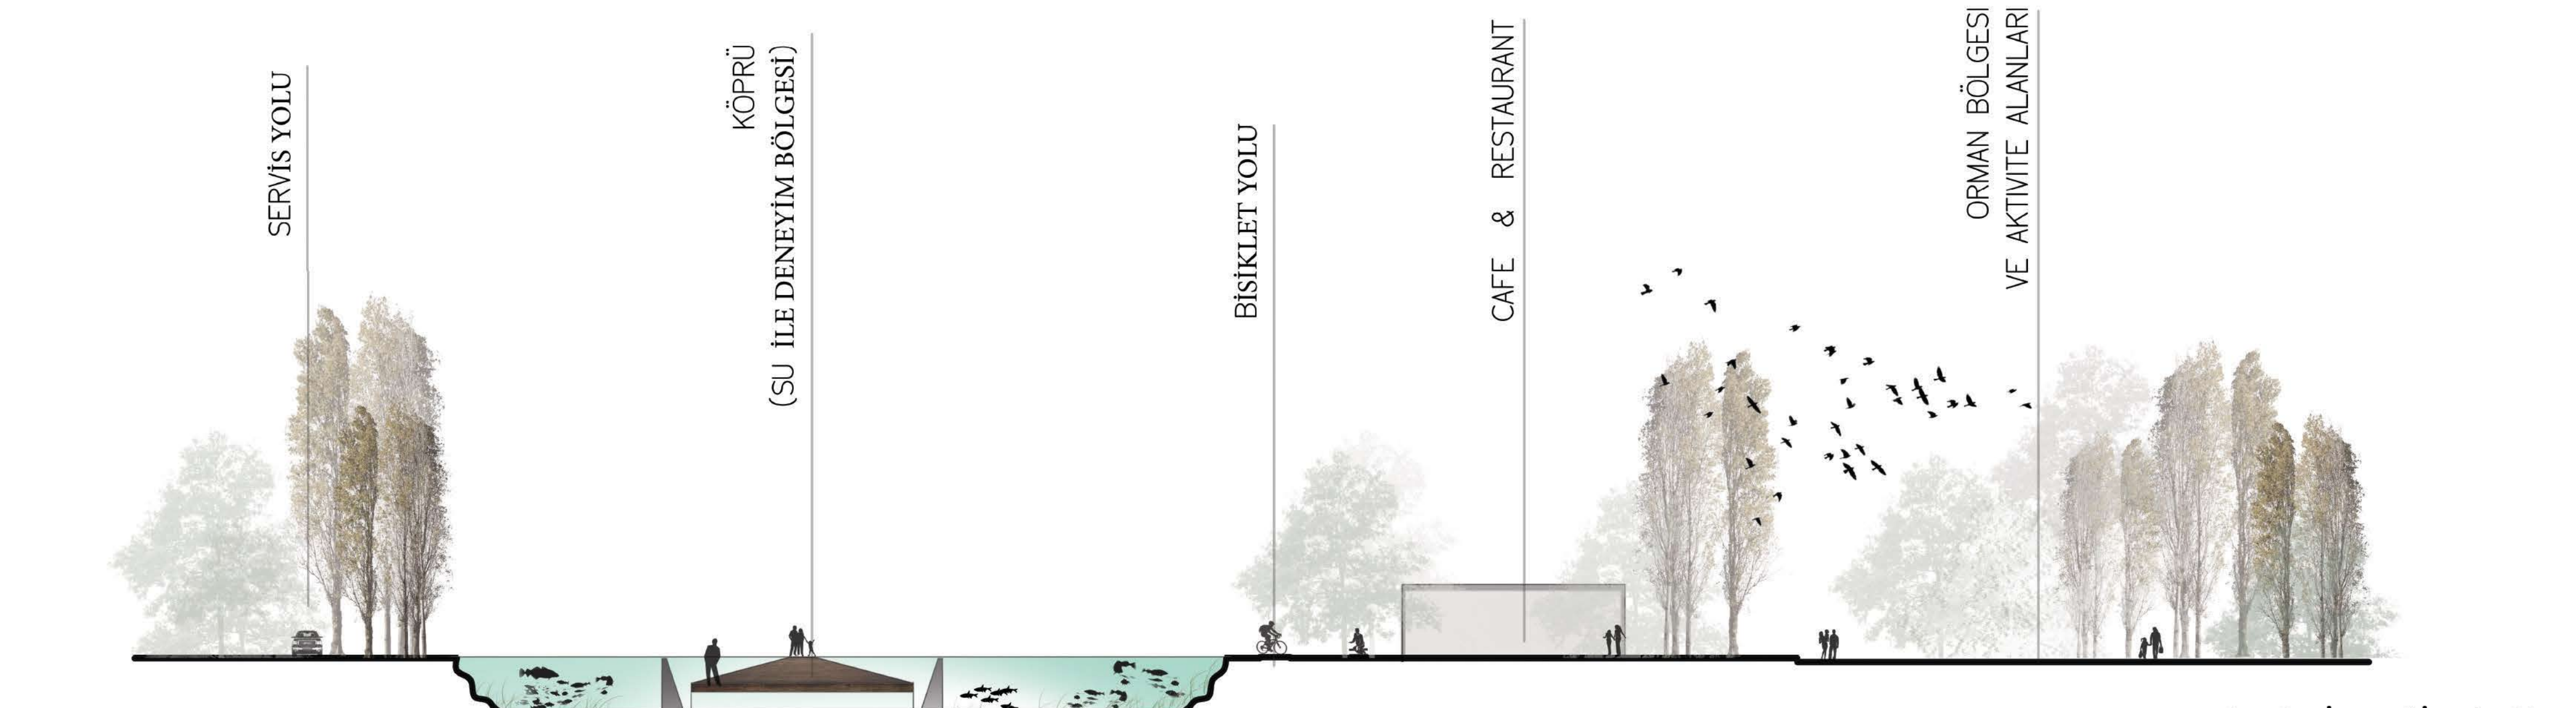


ARAZİ KESİT A-A'




ARAZİ KESİT B-B'

EAWF ECO-PARK VE ÇEVRESEL ÖĞRENME MERKEZİ

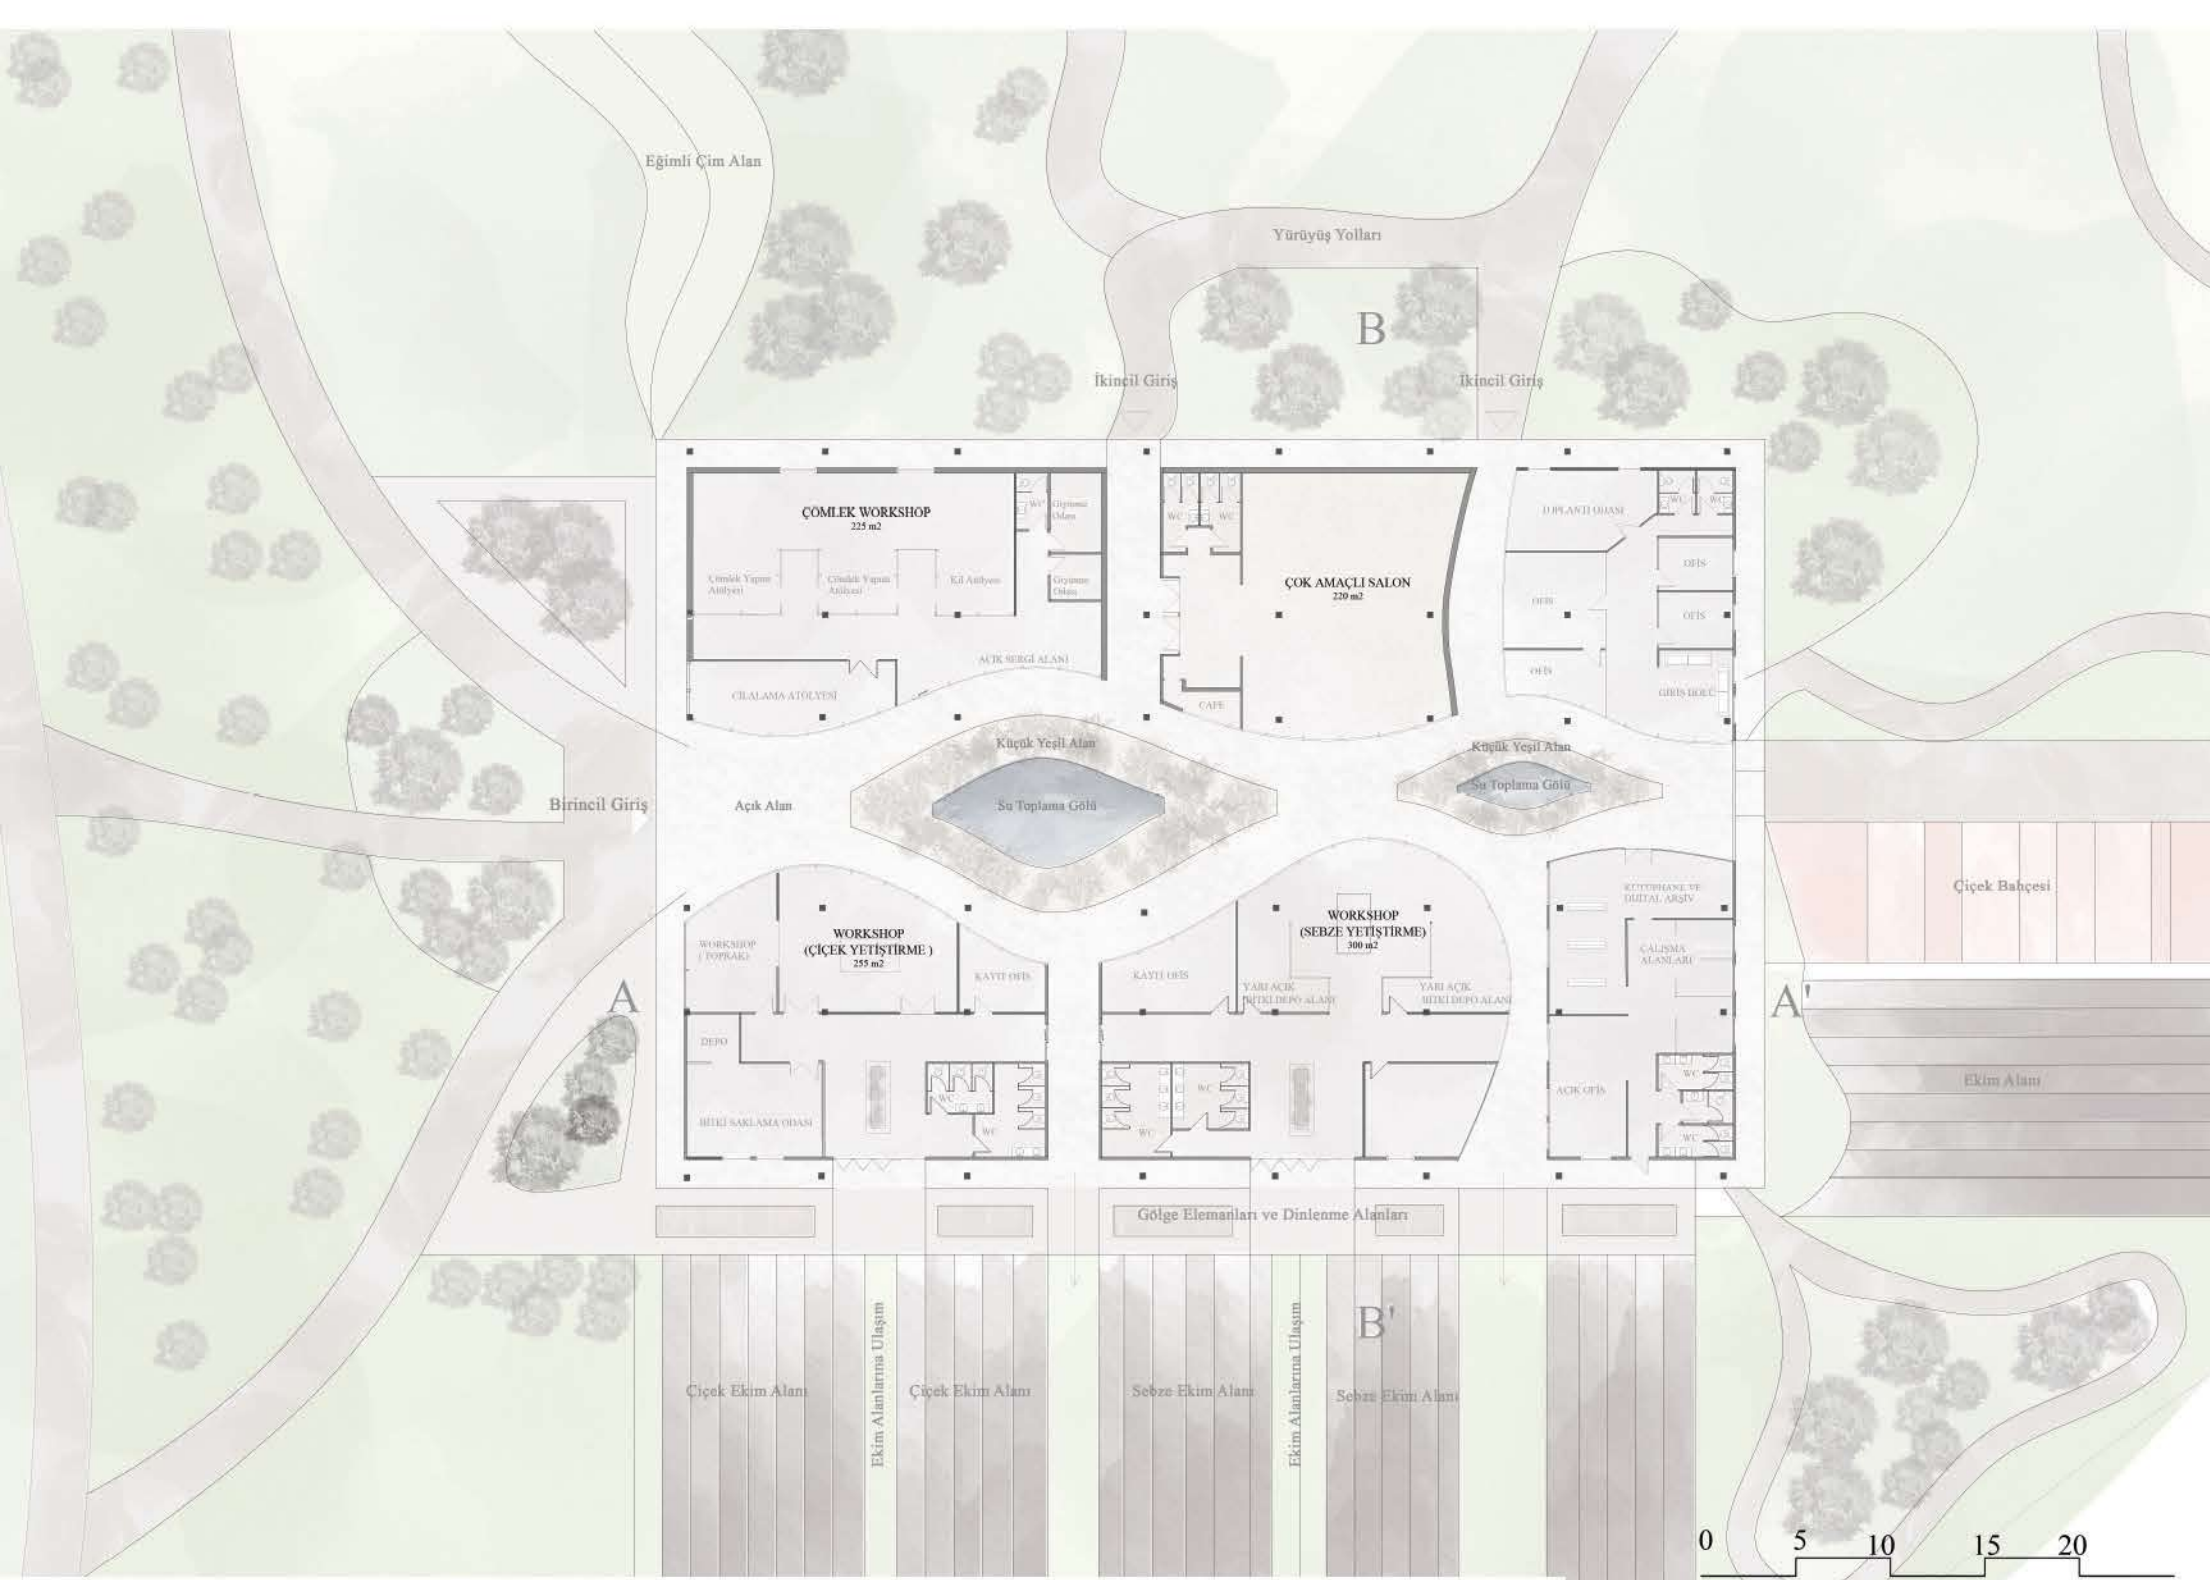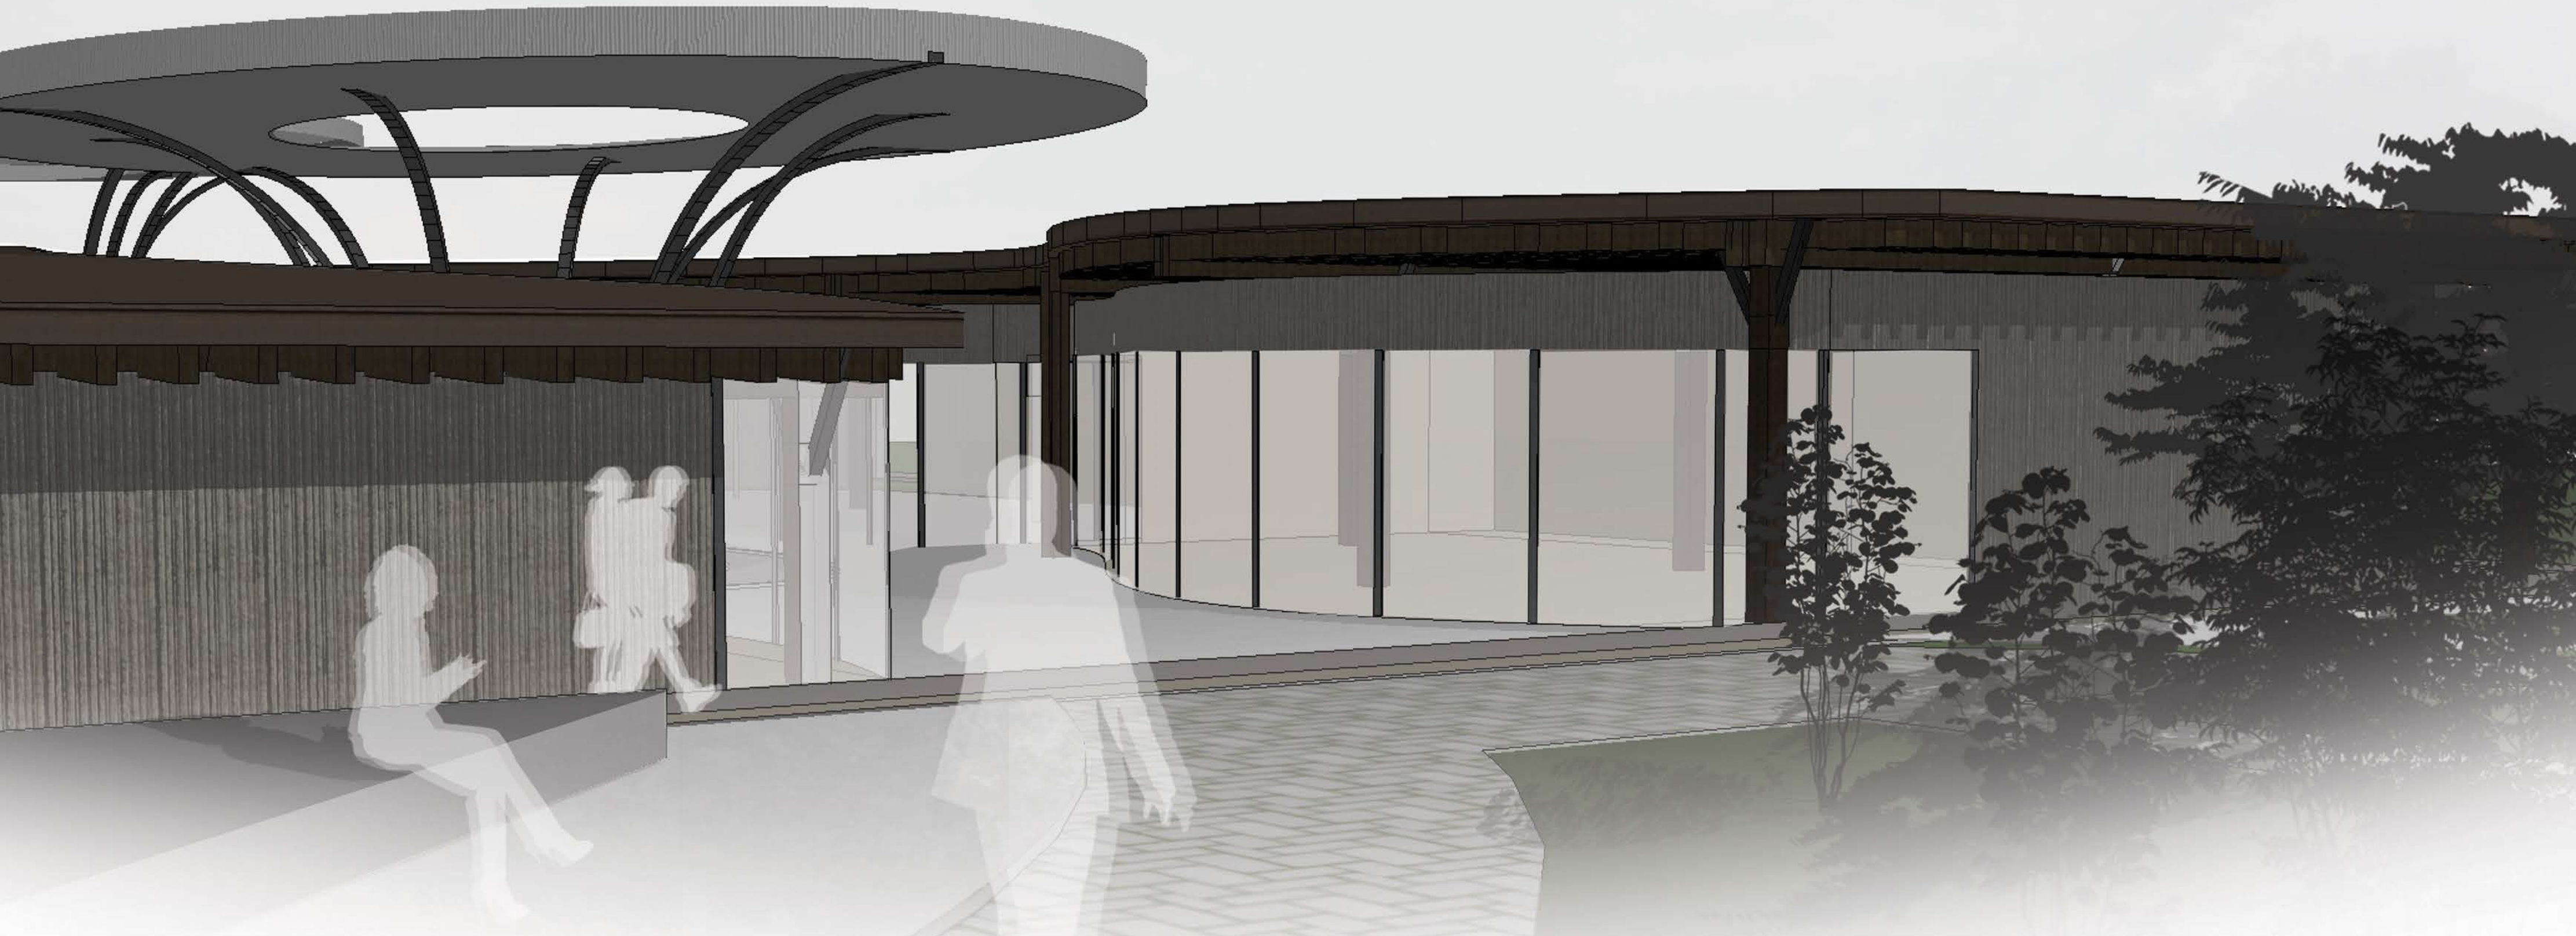


ZEMİN KAT PLANI

Ölçek 1/400

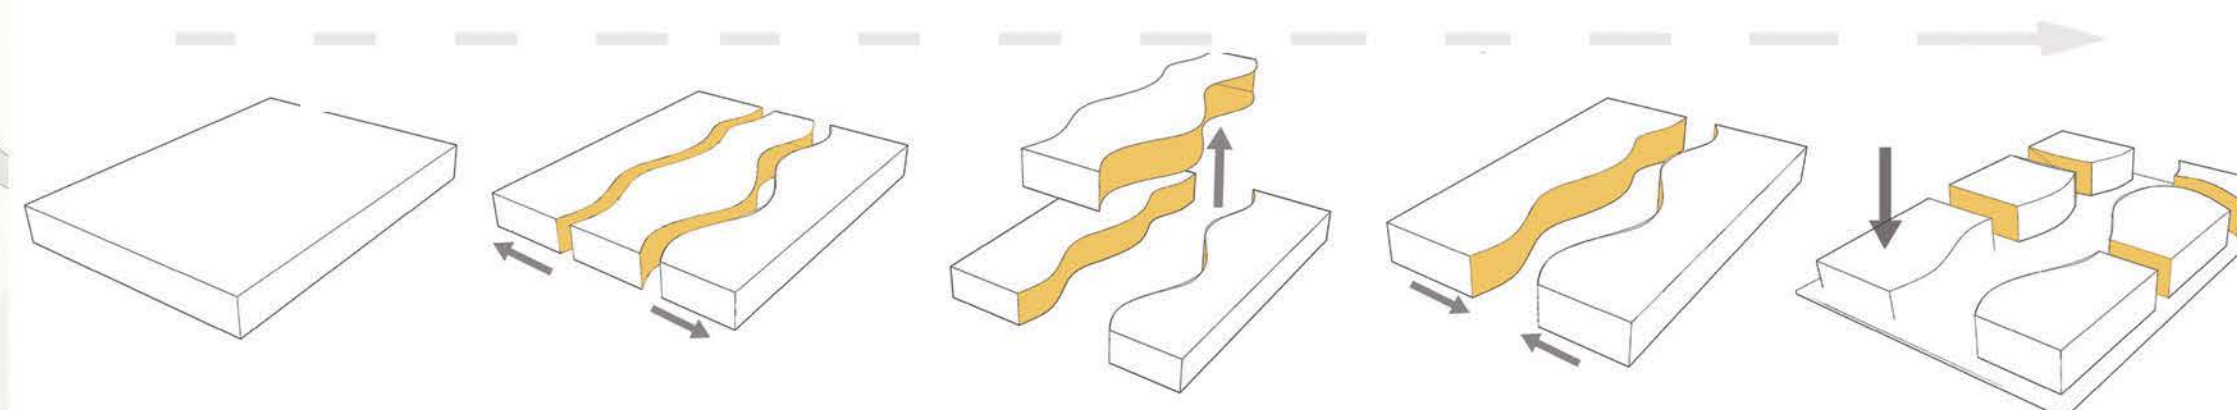


FORM ANALİZİ

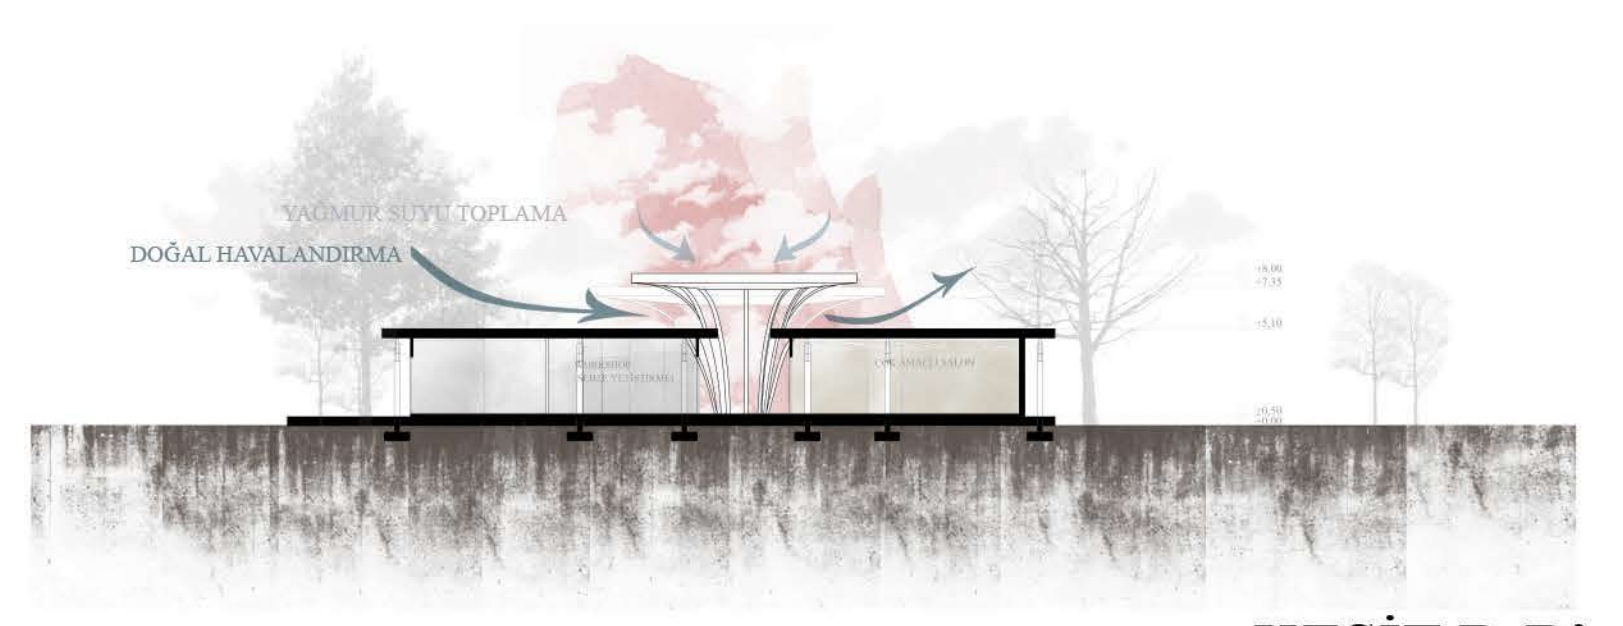


KESİT B-B'

Ölçek 1/400

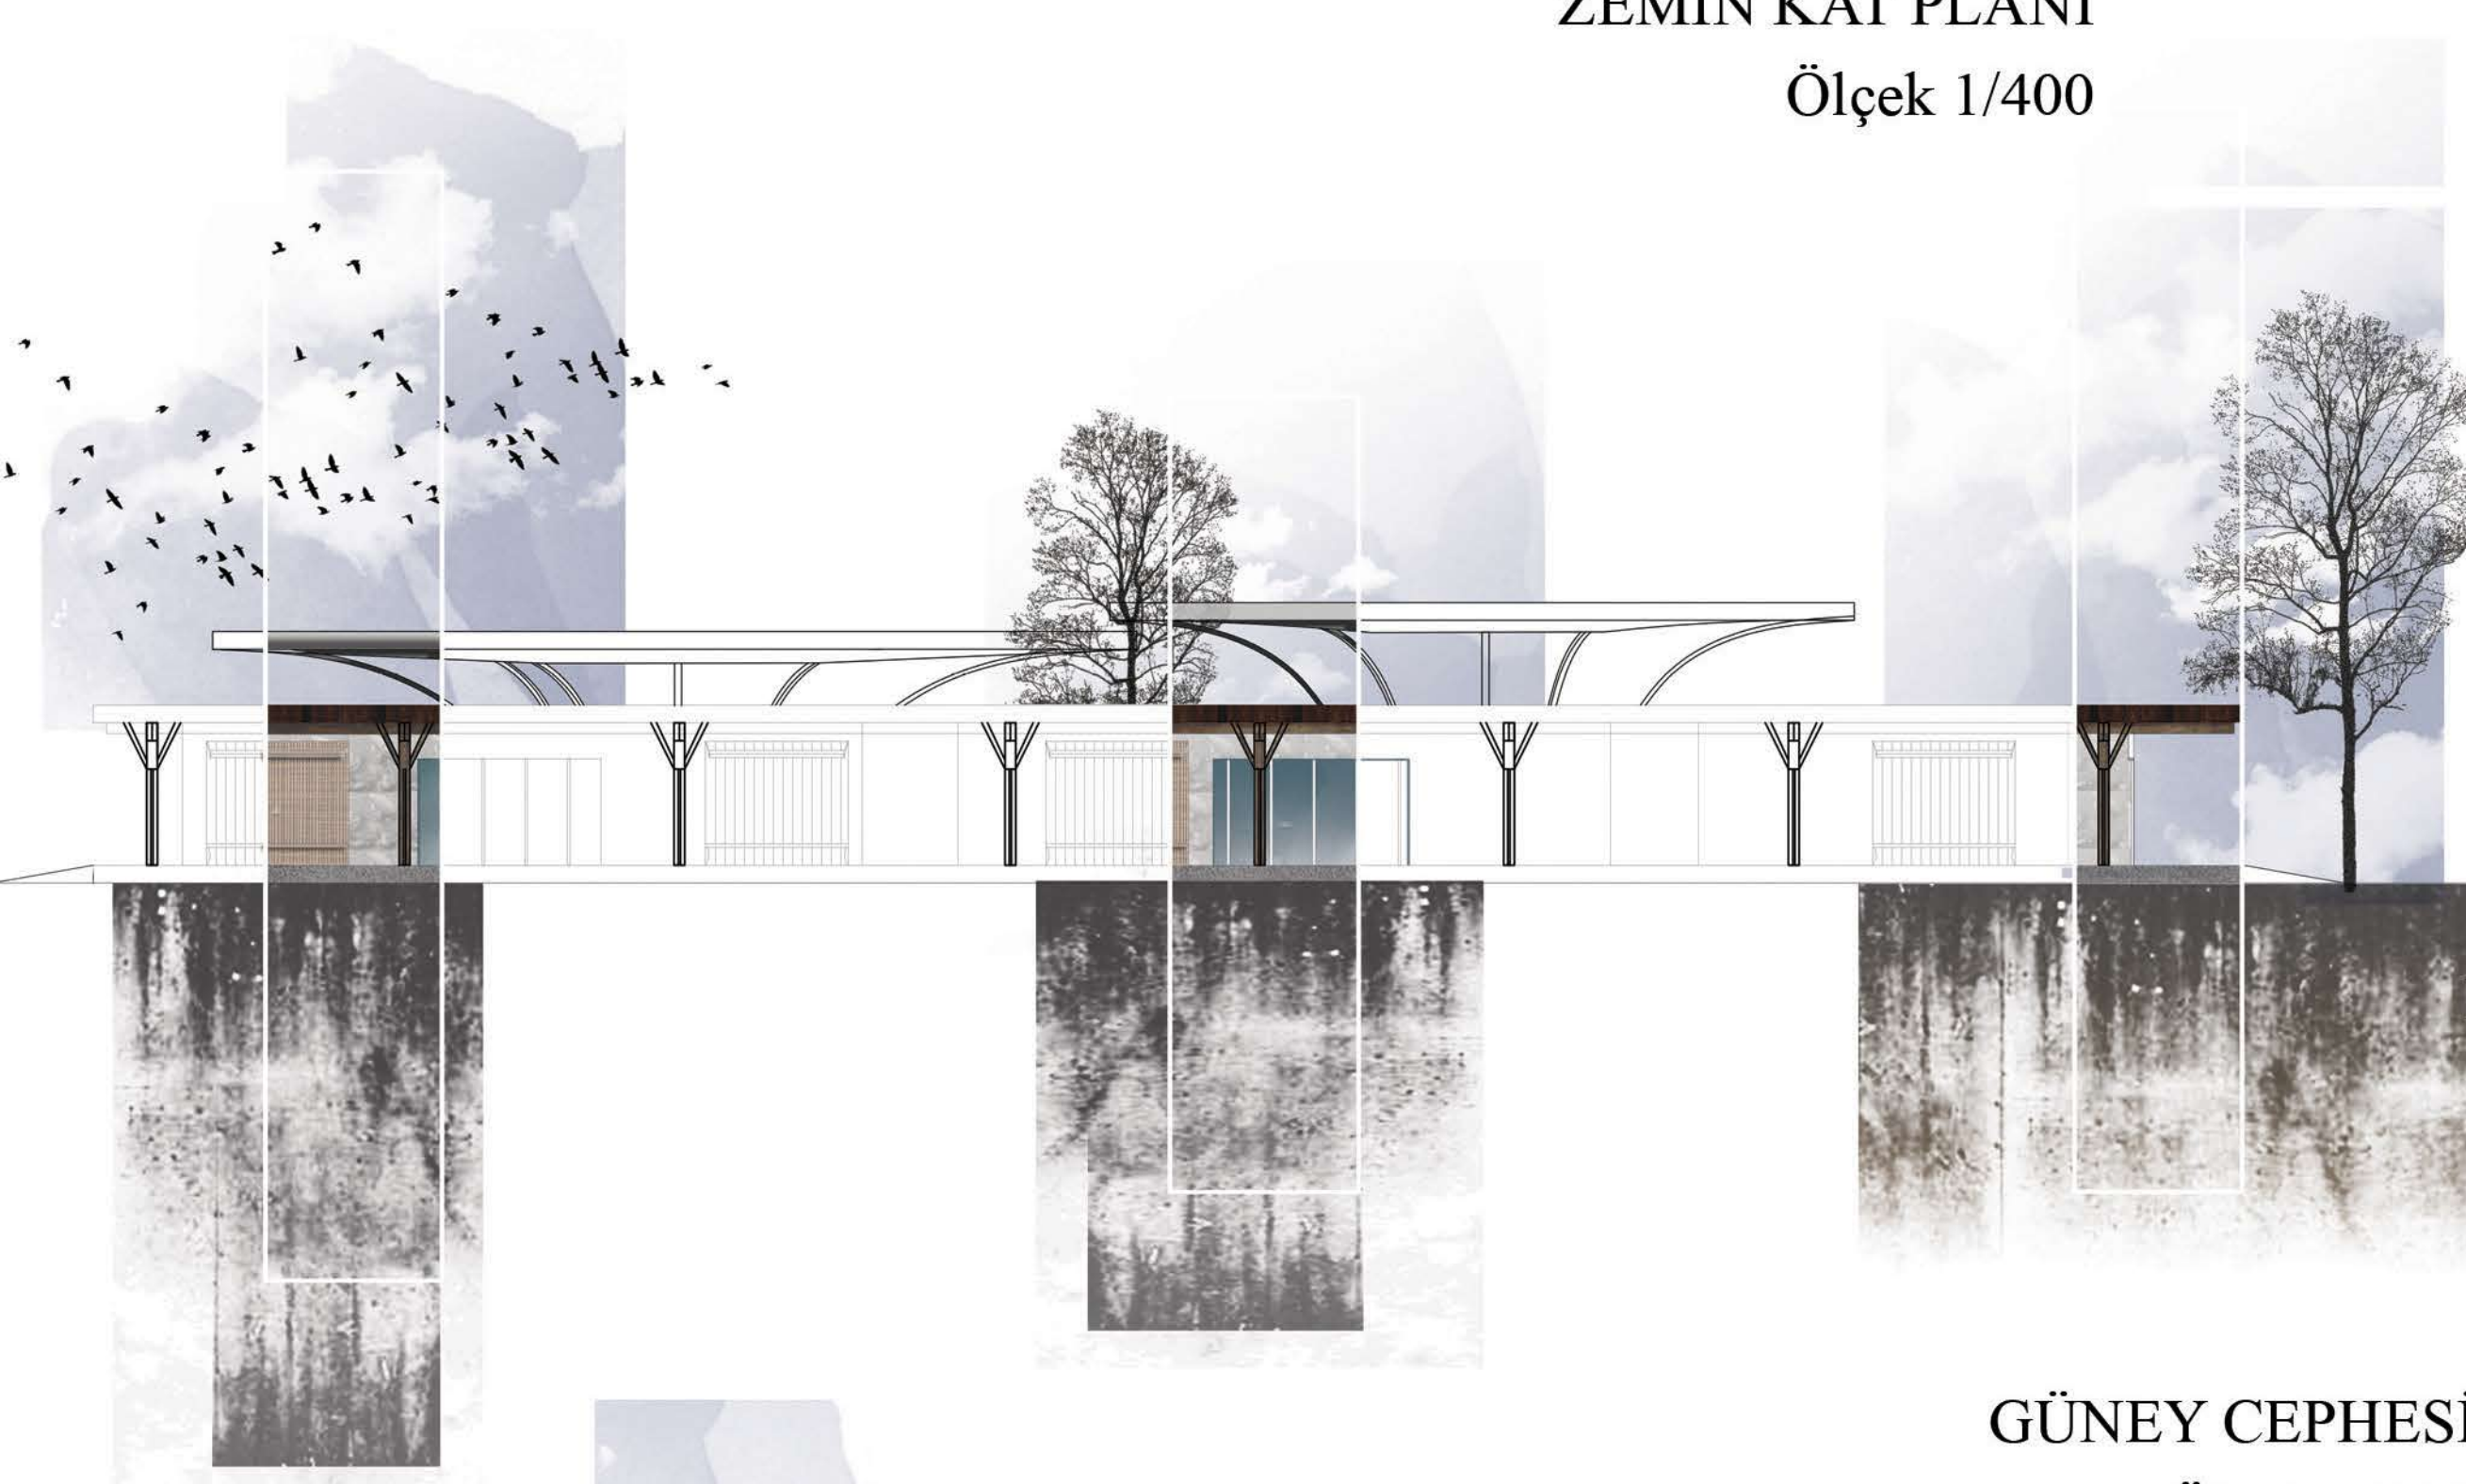


GÜNEY CEPHESİ

Ölçek 1/400

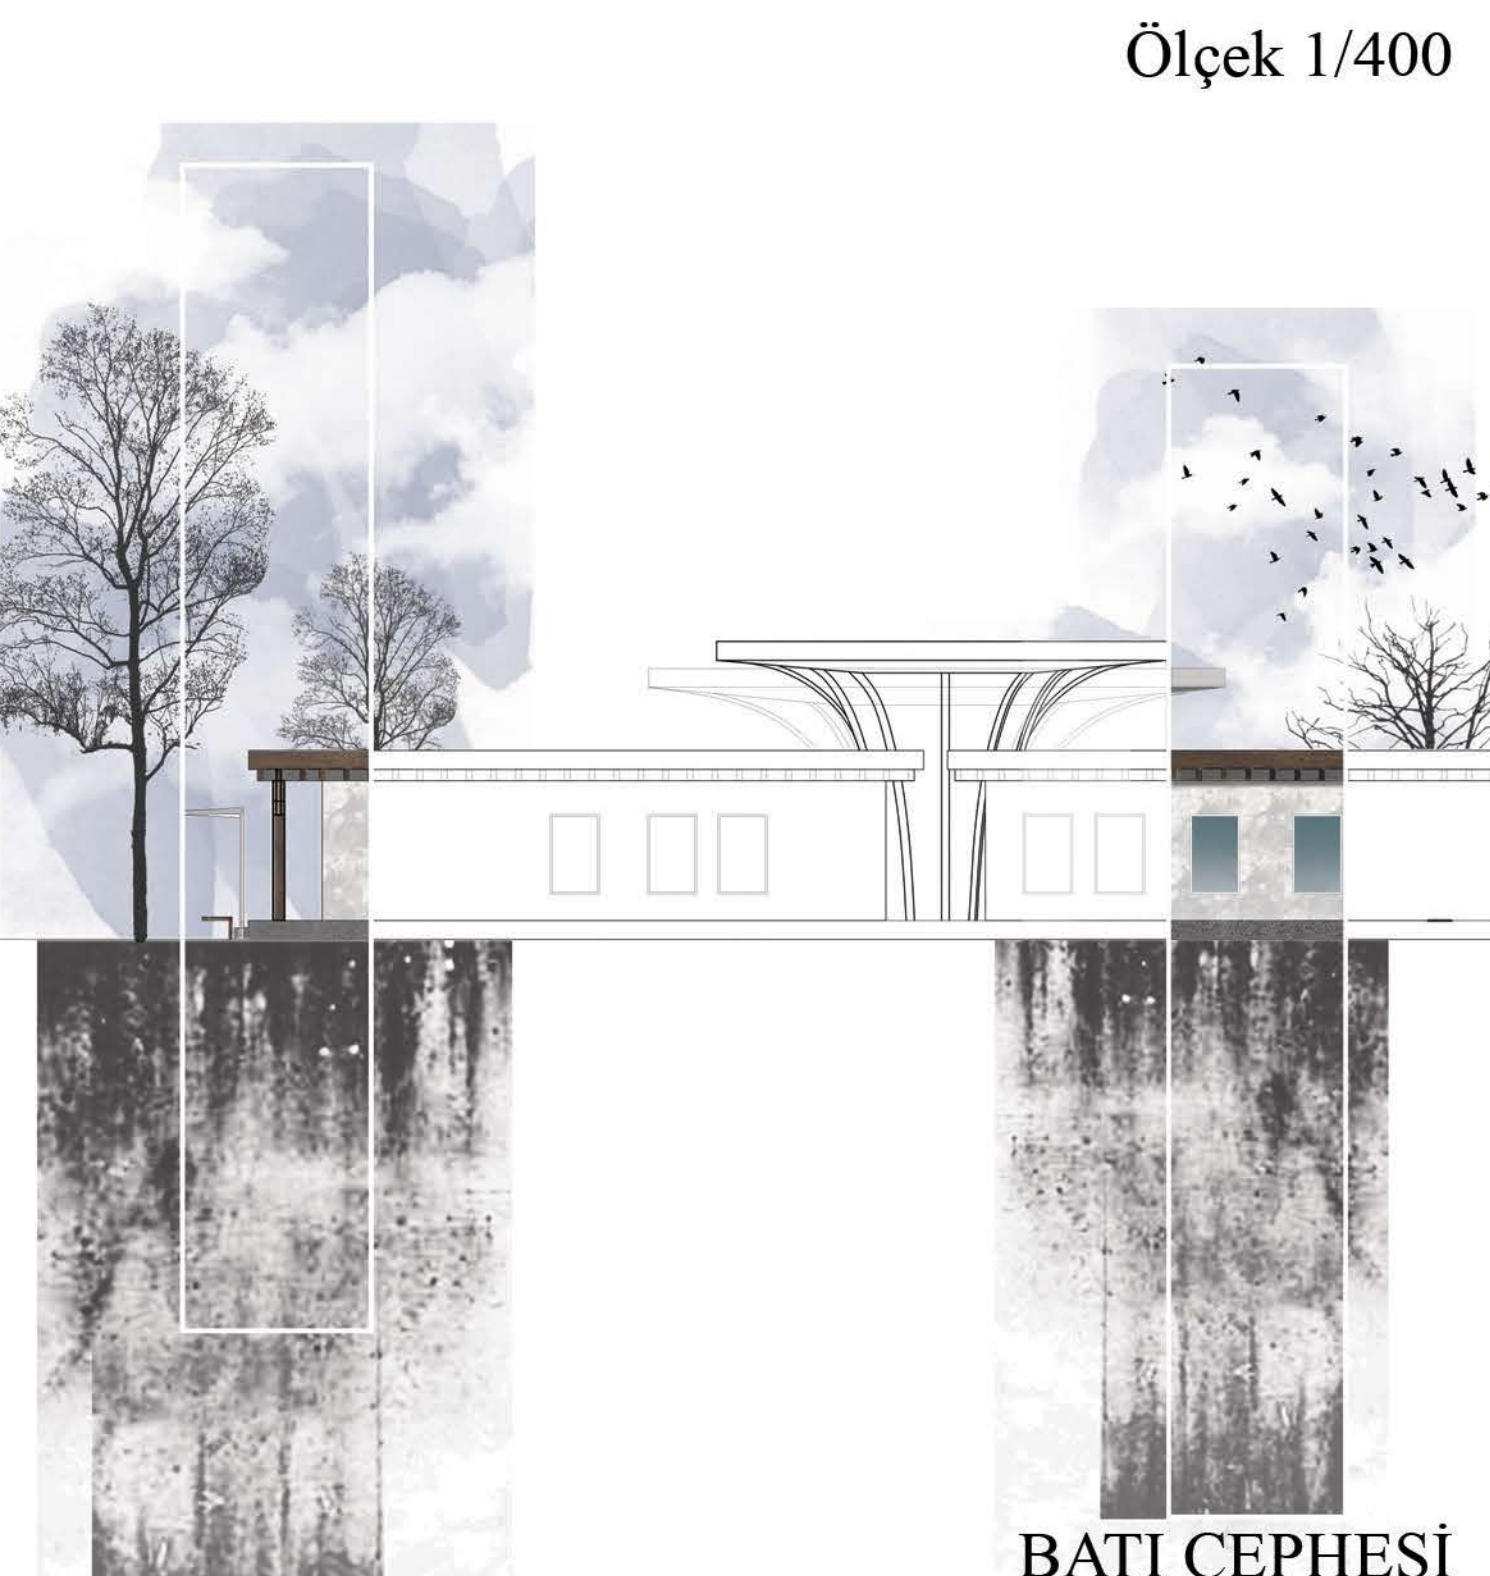

BATI CEPHESİ

Ölçek 1/400

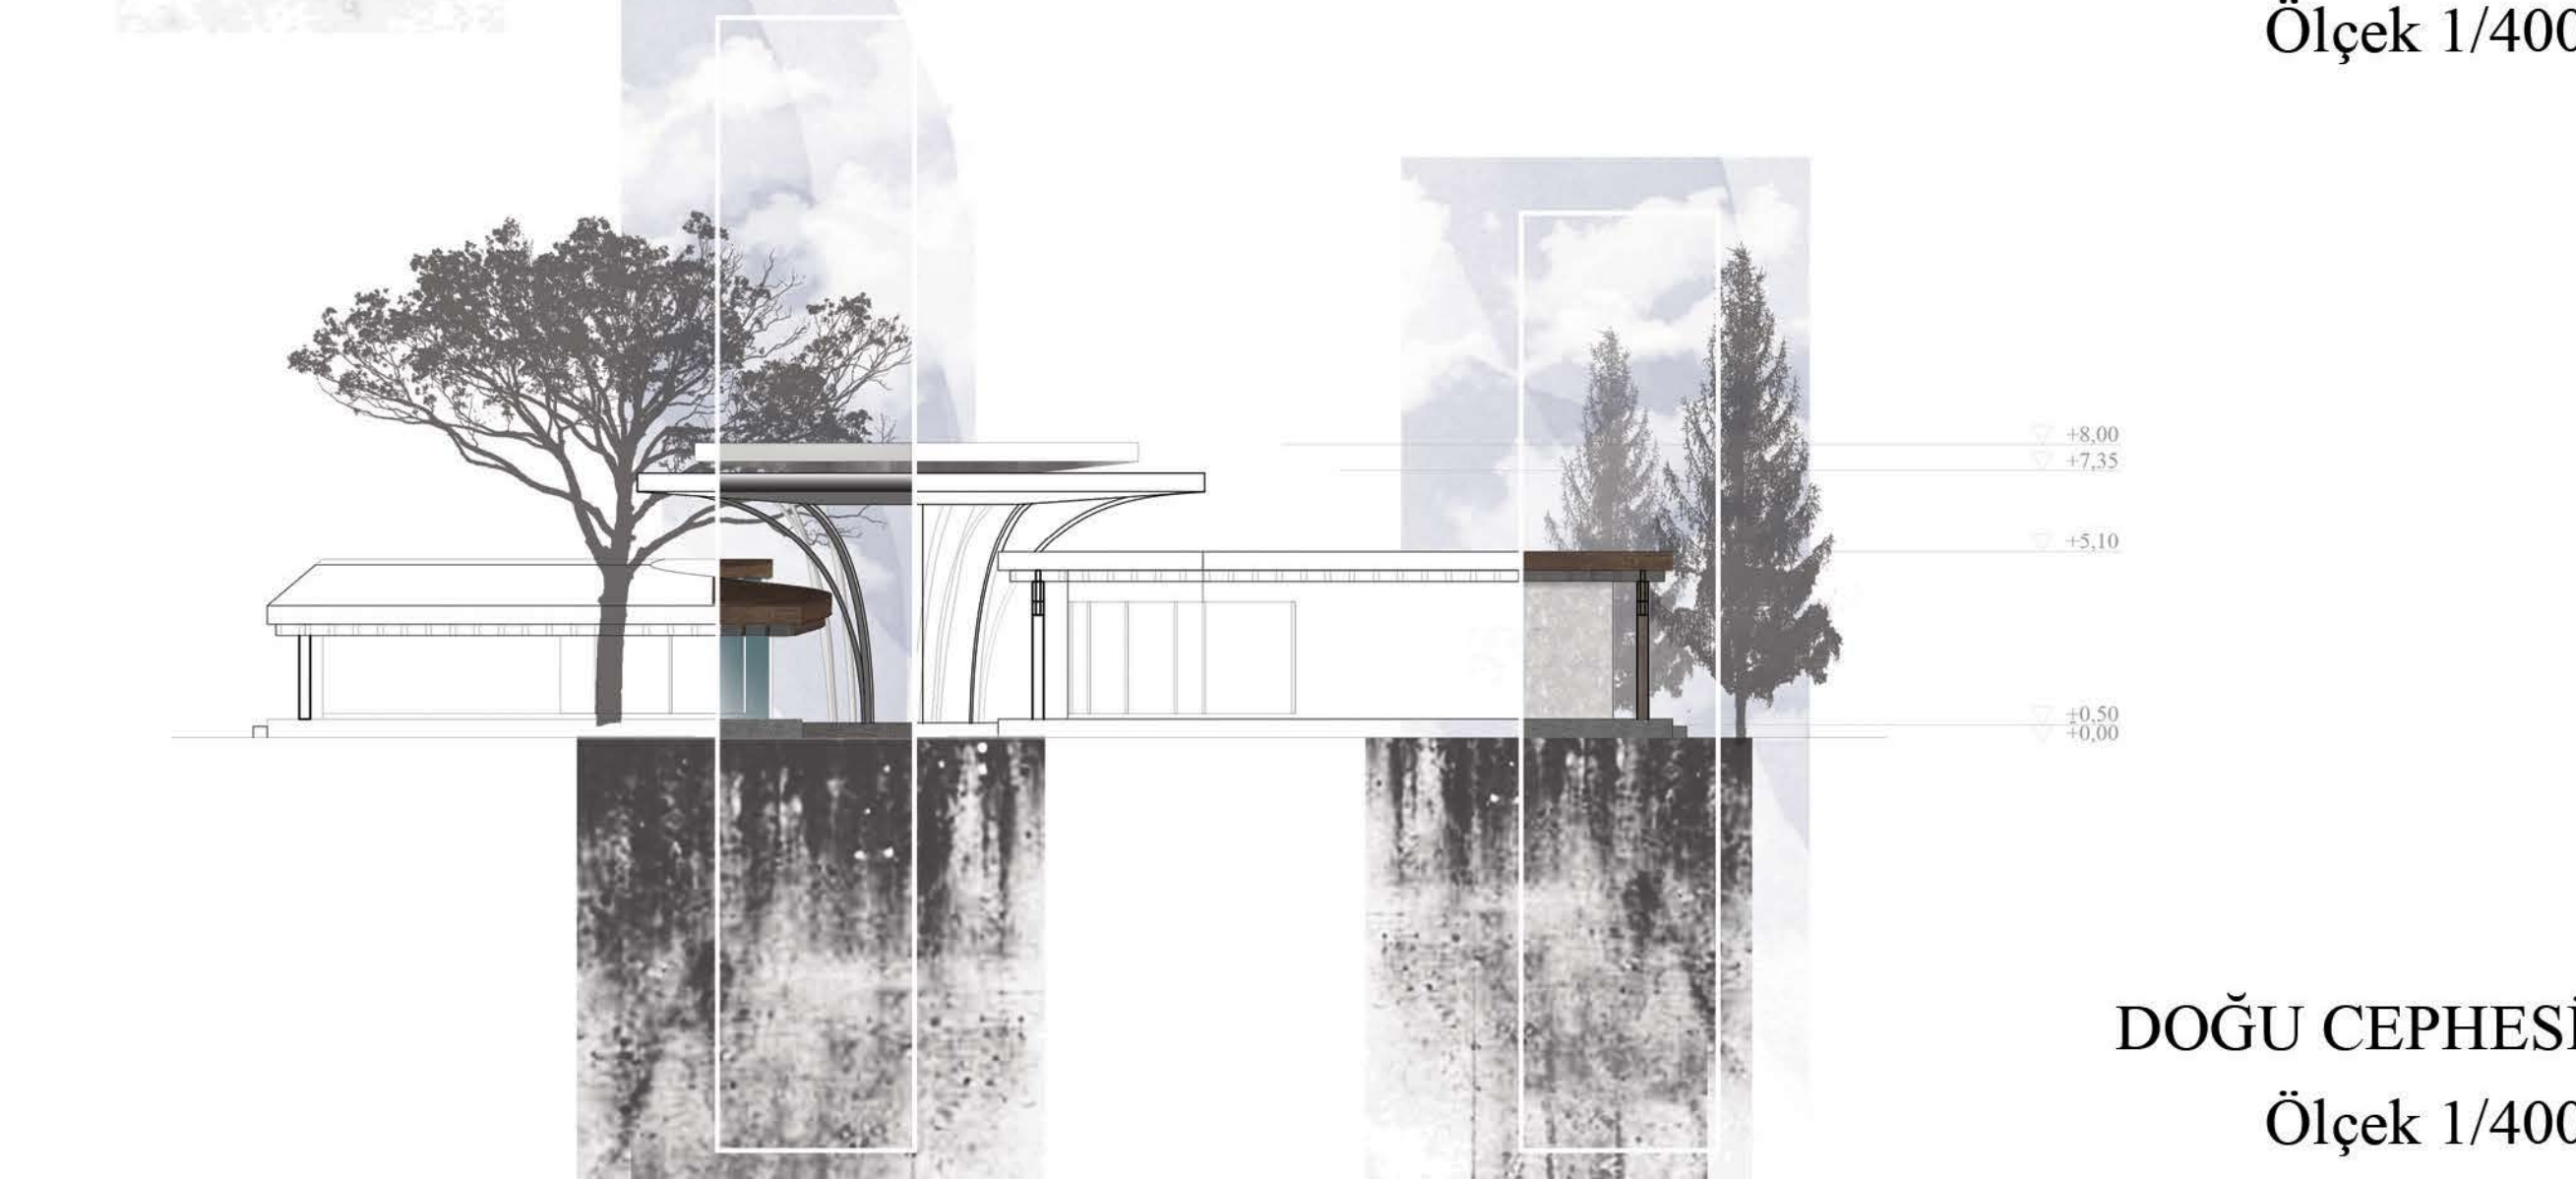

DOĞU CEPHESİ

Ölçek 1/400

