

SKYHUB HONG KONG



Lokasyon:Lung Wo Cd , Central, Hong Kong
22°17'04.2"N 114°09'36.8"E

TASARIM & AMAÇLARI



Günümüz şehirlerinde oluşan nüfus artışı, binaların ve şehirlerin değişim geçirmesine neden olmaktadır ve bu değişim, insanların şehirlerdeki hayat yayılımının yanında aynı zamanda diğer yayılma gibi farklı yayılma türleri içinde araştırma yapmaya yönelmektedir. Proje'nin amacı, standart Ofis Binası ideolojisini kırmak ve ortaklaşa işleri ve kamusal alanlar yaratarak bu alanları halka kazandırmayı amaçlamaktadır. İş yerlerini diğer aktivitelerle birleştirmek, günümüzde giderek artan bir talep olup, çalışma saatlerinde ekstra verimlilik ve üretkenlik sağlamaktadır. Dolayısıyla Skyhub Hong Kong, çalışma alanlarının ve halk aktivitelerinin bir arada çalıştığı Çin kültürünü yansıtan mimari konseptiyle, dikeyde büyüyen bir dünyayı halka ve ofis çalışanlarına kazandırmayı amaçlamıştır.

KONSEPT:ÇİN PAVİLYONLARI

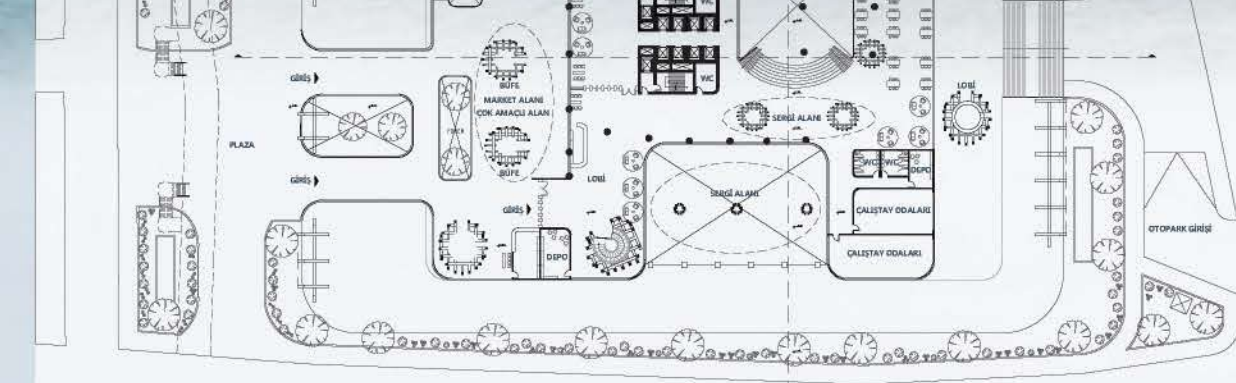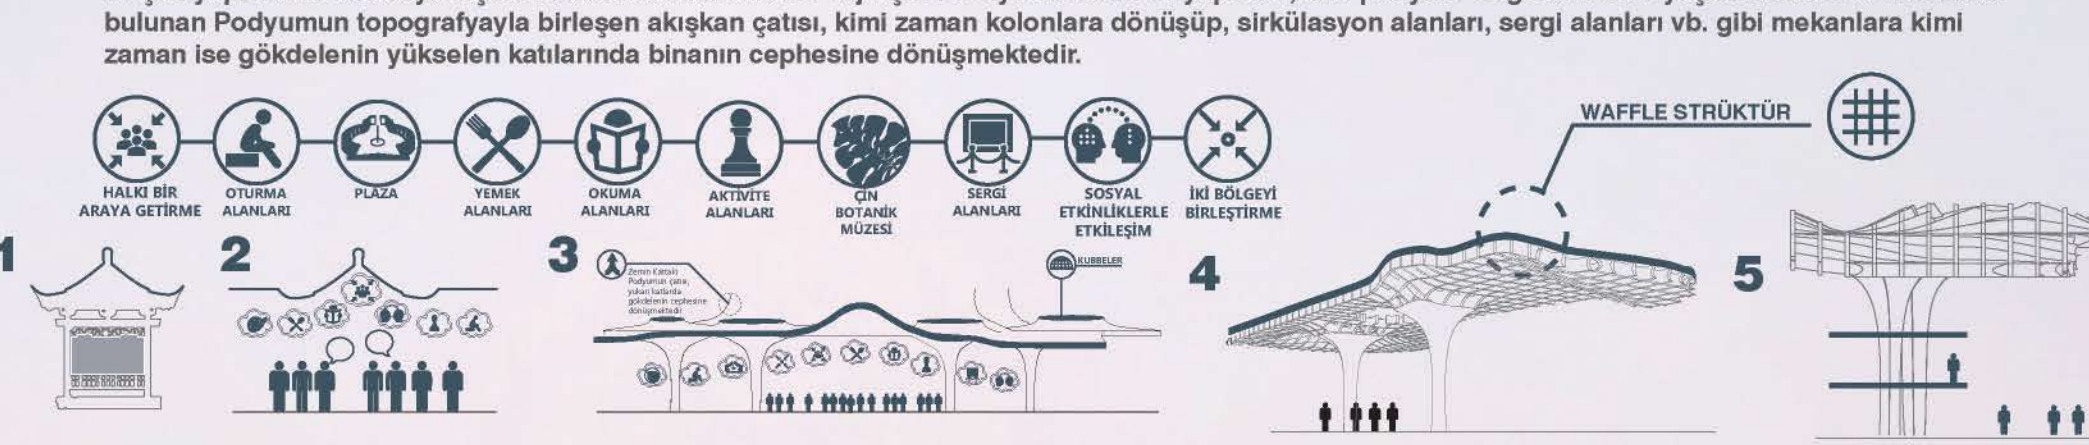


OFİS KATI&OFİS AKTİVİTE ALANI

Kurumsal Ofis Tipi




SPOR MERKEZİ

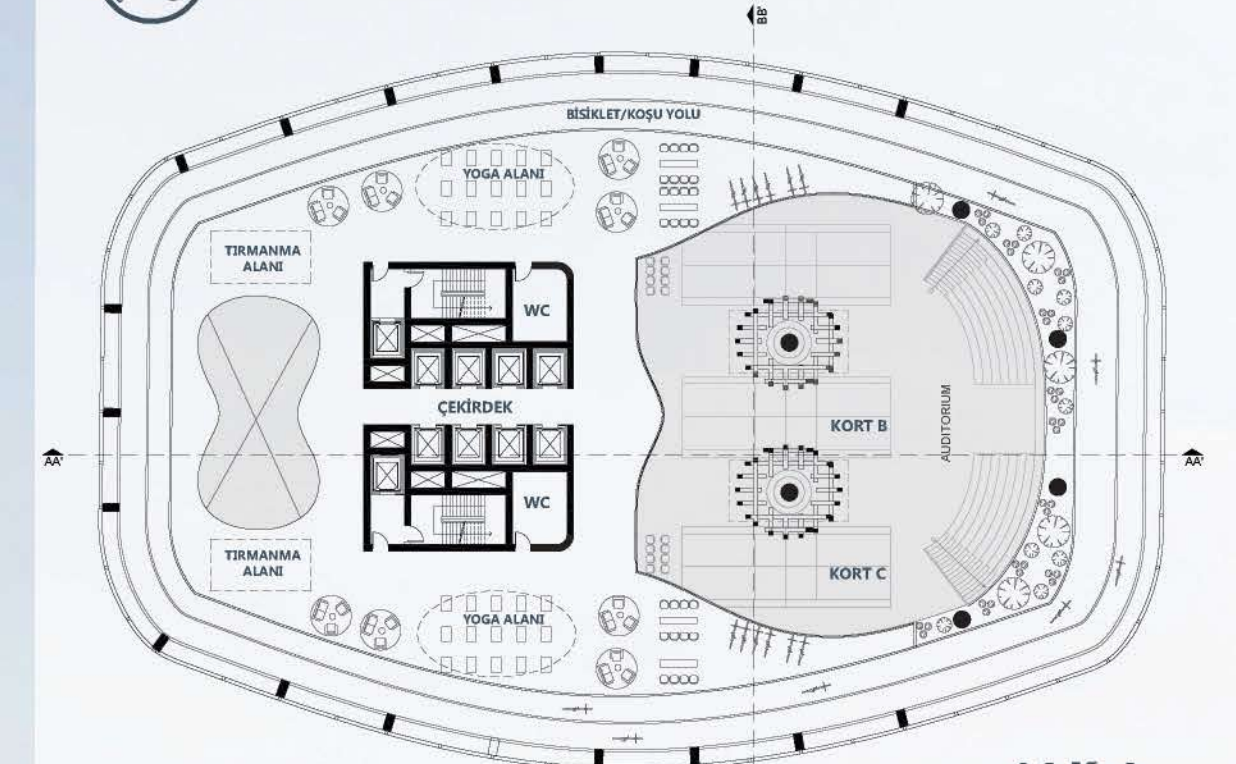


OFİS KATI&PERFORMANS SANATLARI SAHNESİ

Mikro Ofis/Açık Çalışma Alanı Ofis Tipi

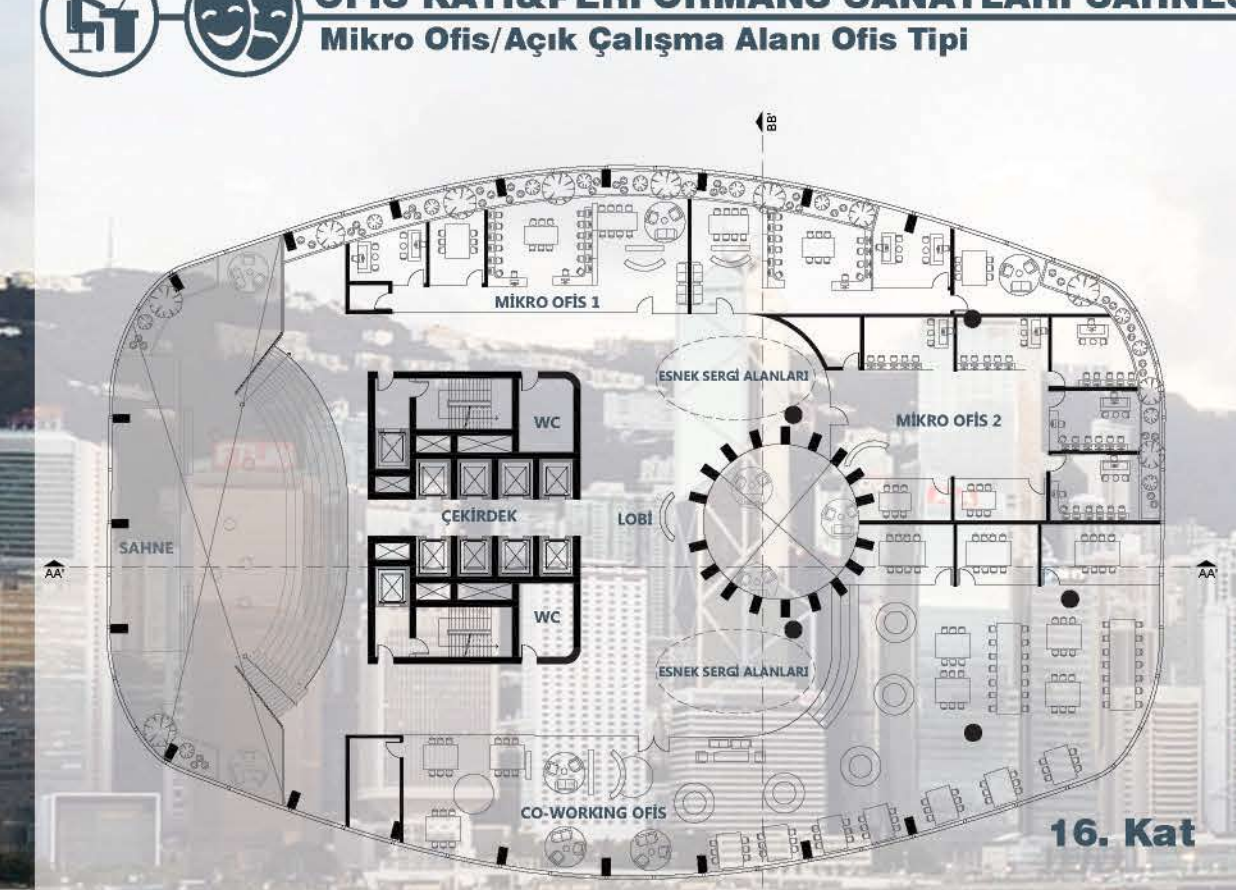


ARAZİ:CENTRAL/HONG KONG

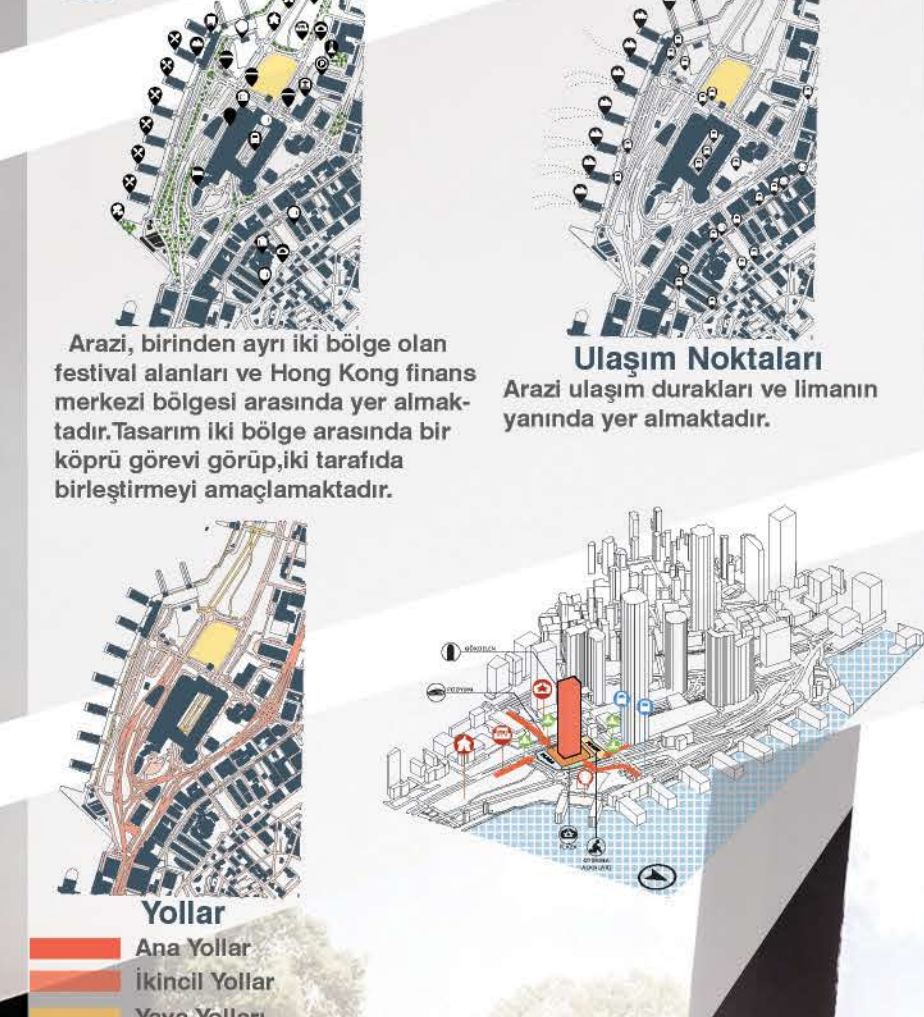

PODYUM



STRÜKTÜR

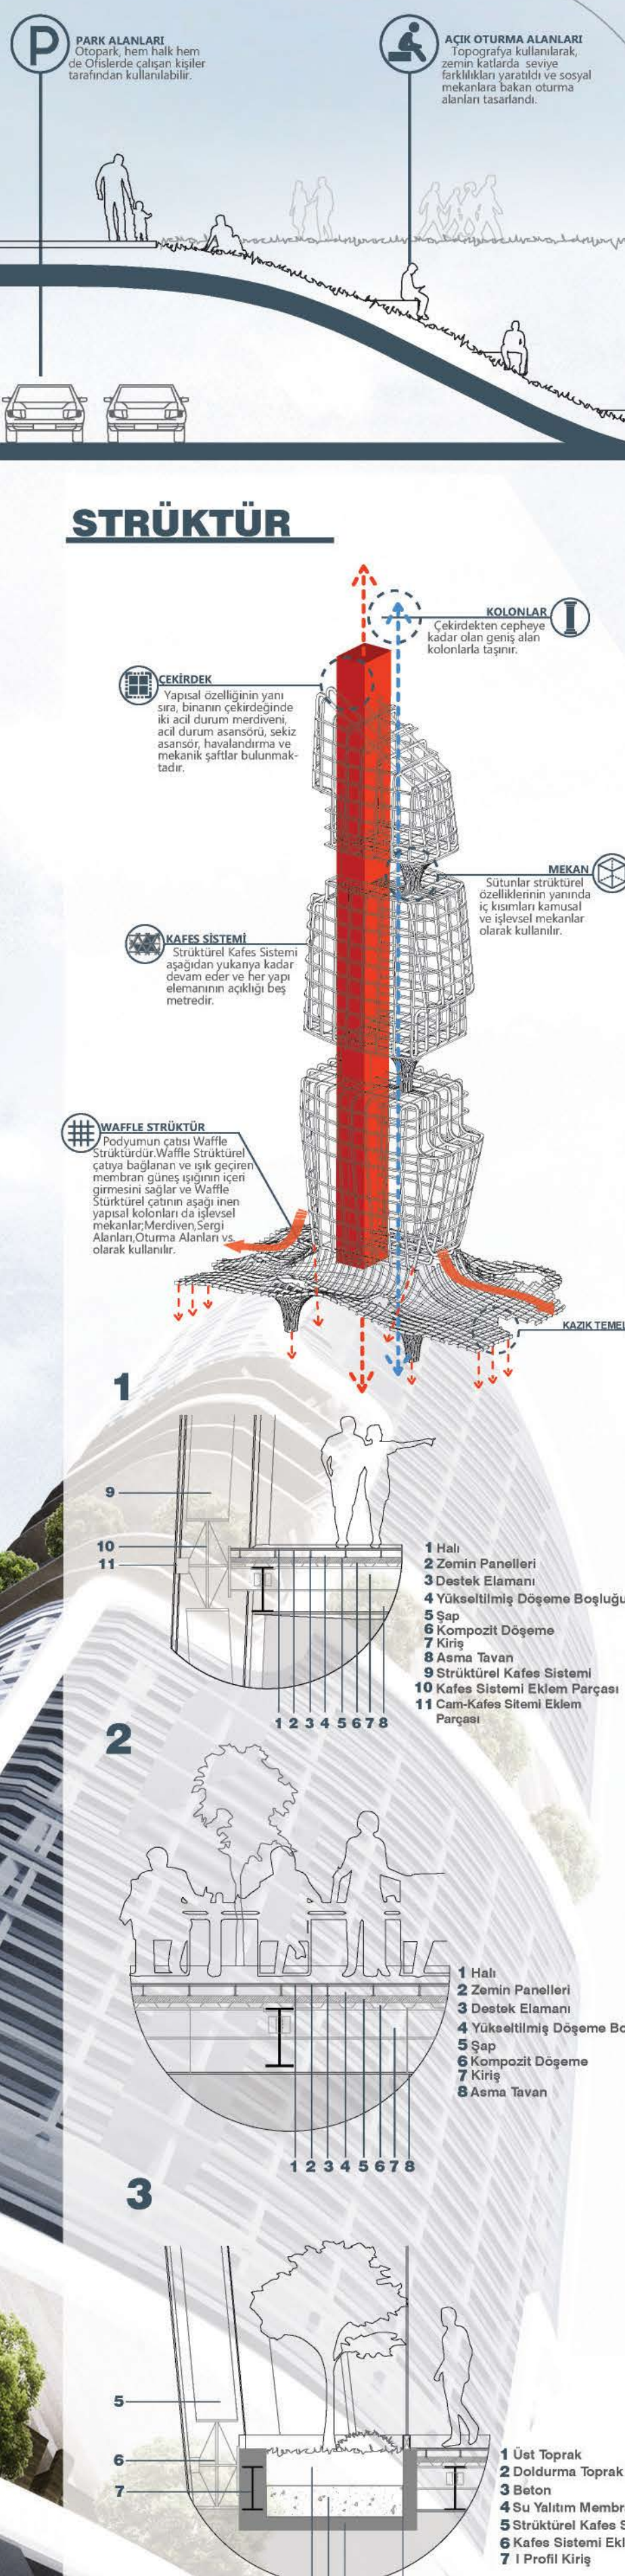

PERFORMANS SANATLARI SAHNESİ&OFİS KATI

Proje'deki en önemli amaçlardan biri, çalışma alanlarının ve halk aktivitelerinin bir arada çalıştığı, dikeyde büyüyen bir dünyayı yaratmak ve bu dünyayı halka ve ofis çalışanlarına kazandırmayı sağlamaktır.

Ofis katlarında yer alan sergi alanları ve Performans Sanatları Sahnesi, hem ofis çalışanlarının hemde halkın insanların bir araya gelmesi ve mola verirken dahi katılabilirlikleri aktivite ve alanlar olarak devam etmektedir.

SPOR MERKEZİ

Spor Merkezi gibi bazı aktivite katları, çalışma saatleri içerisinde hem halk hem de Ofis Çalışanları tarafından birlikte kullanılabilir.

SHADING&VENTILATION

GÖLGELENDİRME
Binanın Güney, Batı ve Doğu cephelelerinde bahçe yerleşimi, gün boyunca doğrudan gelen güneş ışığını filtreler ve güneşten gelen radyasyon seviyesini azaltır.

OKSİJEN ÜRETİMİ
Gün boyunca, katlardaki bahçelerde bulunan ağaçlar oksijen üretir ve katlara taze hava verir.


HAVALANDIRMA & SICAKLIK AYARLANMASI
Çift cidarlı cephe ve katlardaki bahçe yerleşimi, katlardaki sıcaklığı ayarlanmasını sağlar. Çift cidarlı cephe ve atriumlar katlardaki hava sirkülasyonunda rol oynar.

AKTİVİTE ALANLARI&OFİSLER


Proje'nin amacı, standart Ofis ideolojisini kırmaktır. Ofis kullanımını tamamı, çalışanların mola alma, okuma, yemek yeme, bir araya gelme şansını olduğu faaliyet alanları ile paylaşmaktadır. Bu sayede çalışanların katlar arasında etkileşimi ve iletişimi sağlamaktadır. Bina'da 3 tane ofis tipi bulunmaktadır: Mikro Ofisler, Kurumsal Ofisler/Açık Çalışma Alanları Ofisler.




TASARIM ADIMLARI

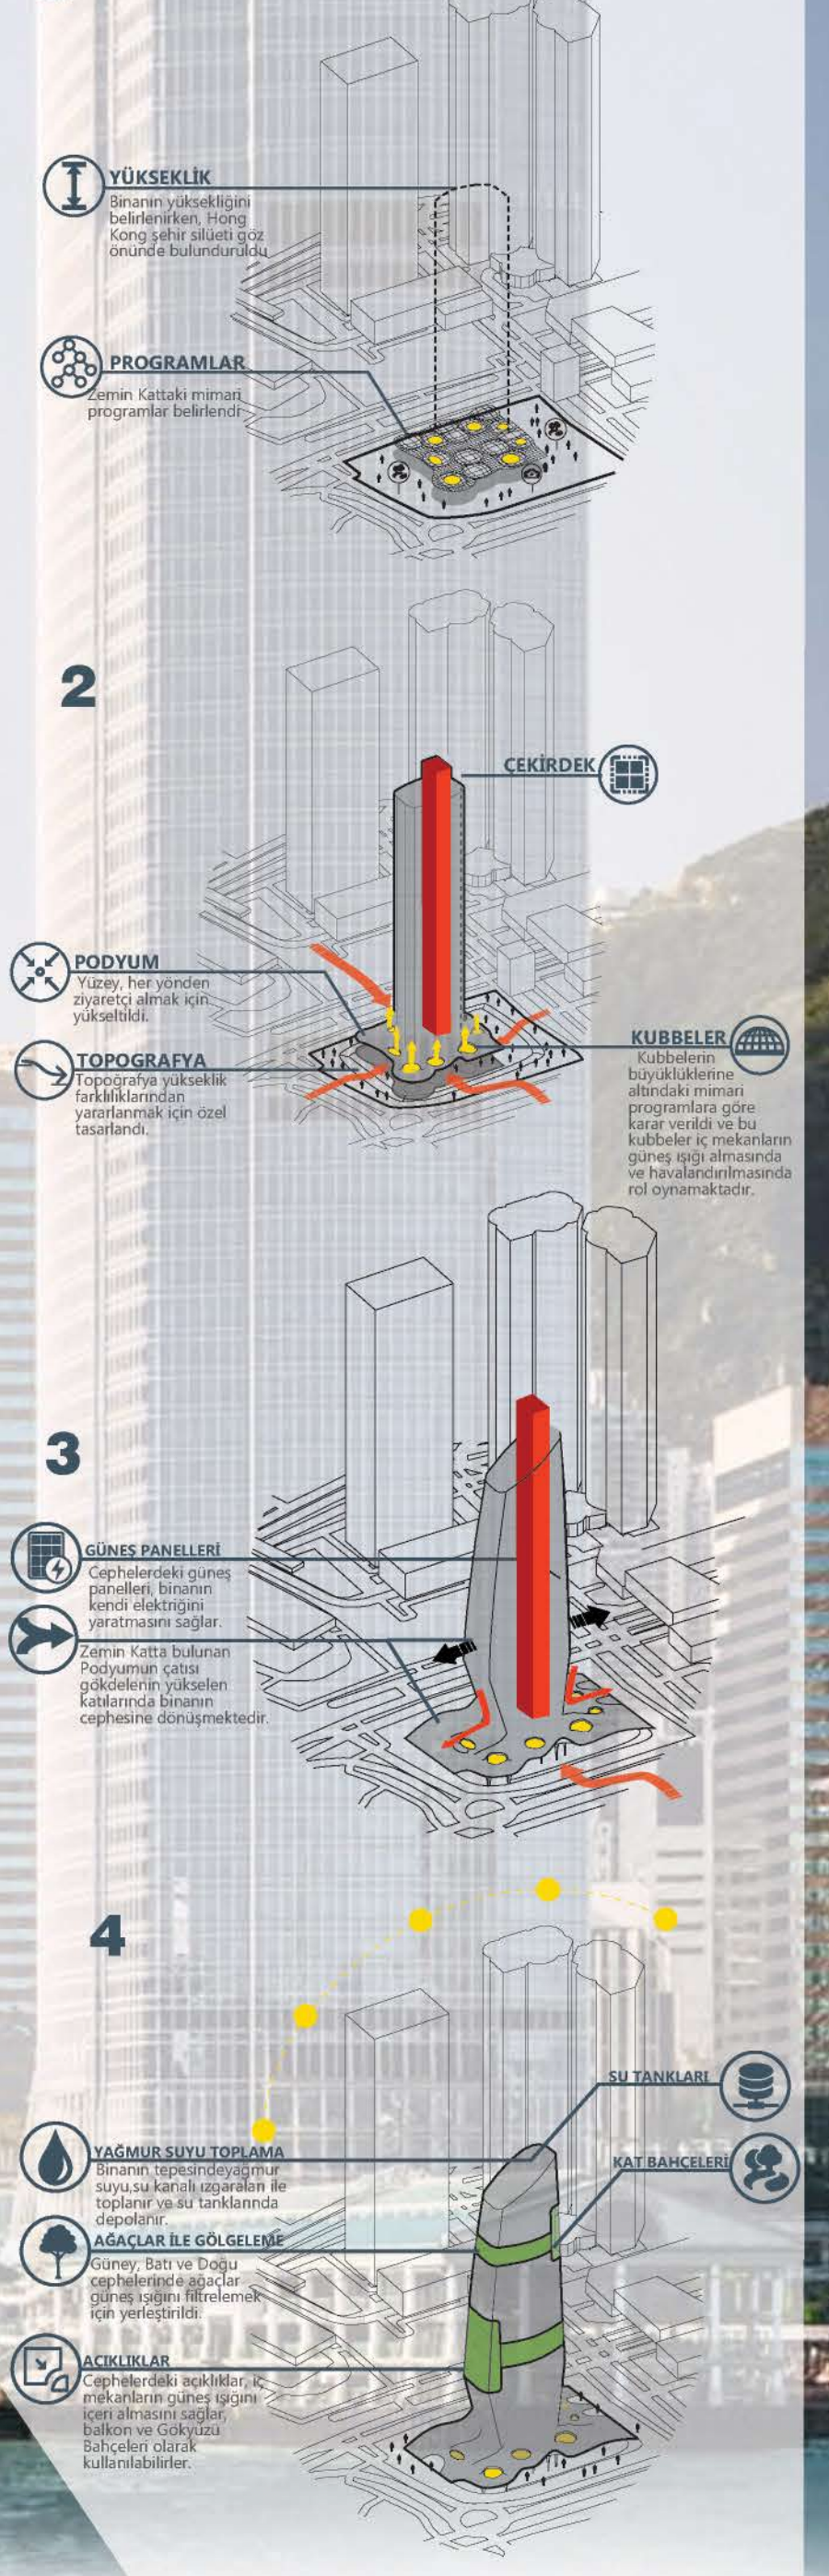

PROGRAM

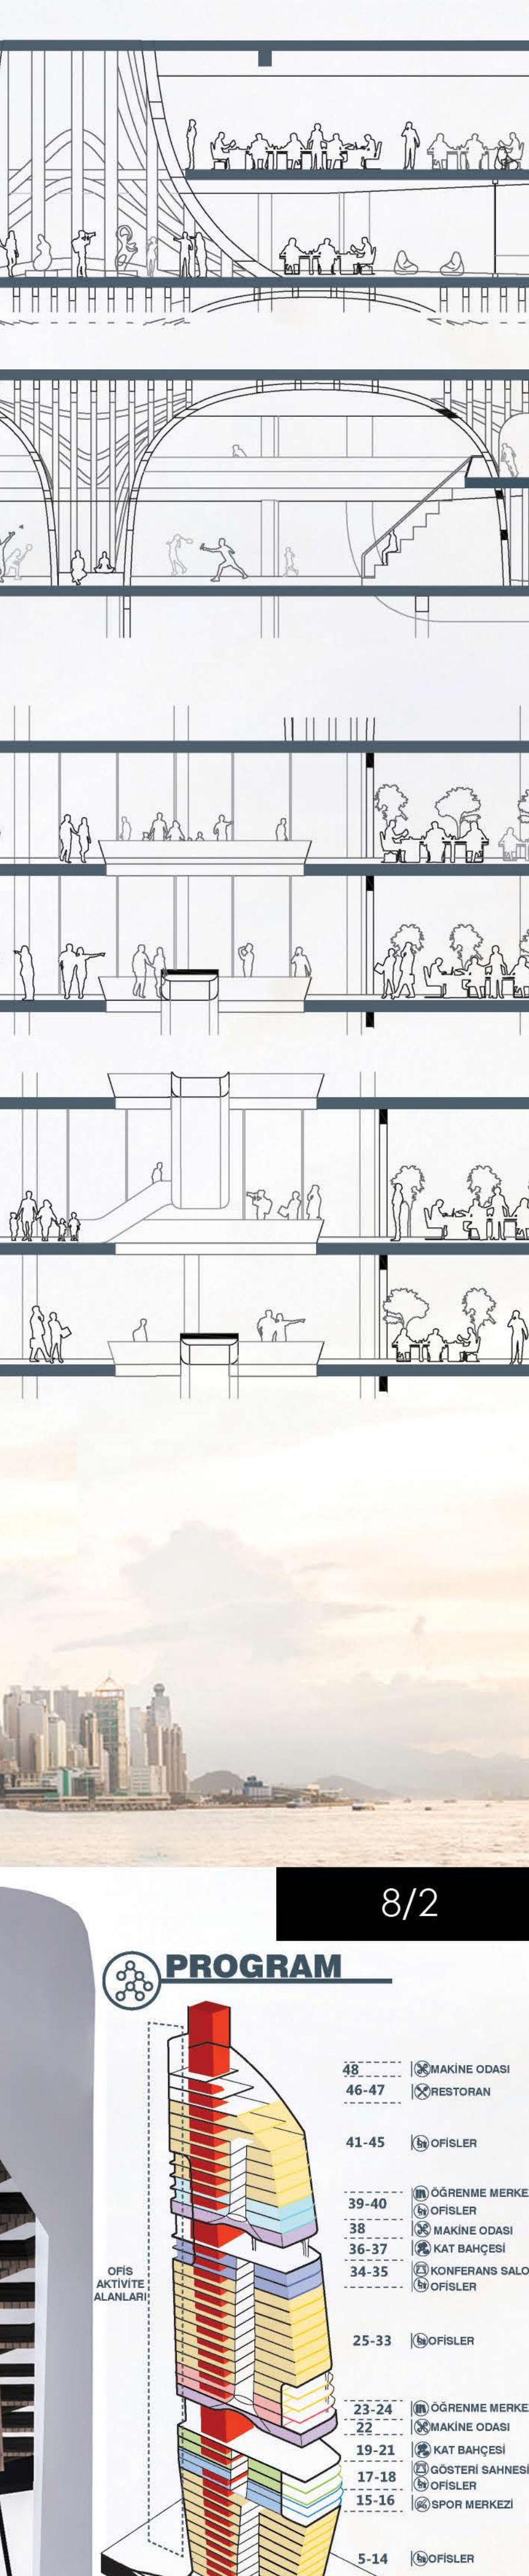

SİRKÜLASYON

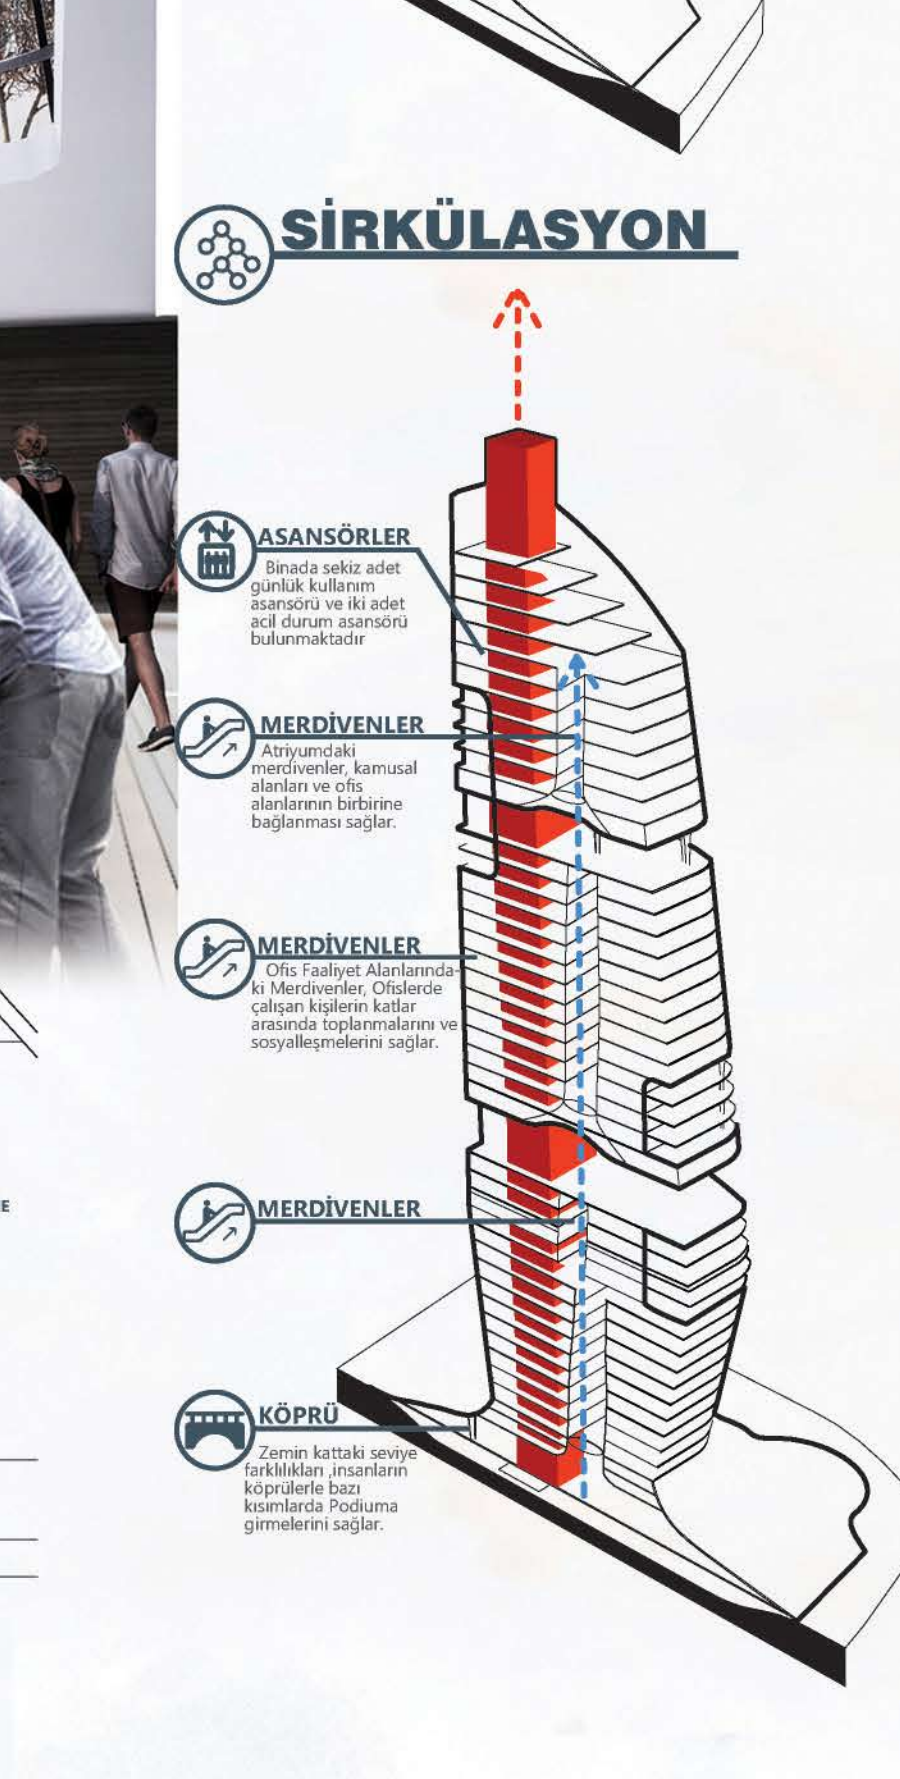

RÜZGAR YÜKÜ&TASARIM

Binanın perçisi ve eliptik tasarımı rüzgârın geçmesine izin verir.

