

İZMİR F.ALTAY VE MİTHATPAŞA KIYI BANDINDA BULUNAN YAPILARIN OLUŞTURDUĞU DUVAR ETKİSİ KIYI VE ART ALAN ARASINDA TIKANIK, GEÇİRİMSİZ PROBLEMLİ BÖLGELER OLUŞTURMAKTADIR.




- GEÇMİŞTEN GÜNÜMÜZE KENTSEL BELLEKTE ÖNEMLİ BİR İZ
- YOĞUN KONUT DOKUSU İÇERİSİNDE KALAN GENİŞ KAMUSAL YEŞİL ALAN
- İNÖNÜ CADDESİ VE KIYI ARASINDA KALAN GEÇİŞ ALANI OLMA POTANSİYELLERİ BARINDIRAN SUSUZDEDE PARKINDA
- ERİŞİLEBİLİRLİK
- KAMUSALLIĞIN SÜRDÜRÜLMESİ
- GÜVENLİK PROBLEMLERİNE YÖNELİK TASARIM YAKLAŞIMI BELİRLENMİŞTİR.

İNÖNÜ CADDESİ VE KIYI ARASINDA KALAN SUSUZDEDE PARKININ ÜST KOTLARINDAN ERİŞİLEBİLİRLİK PROBLEMİ BULUNMAKTADIR.




BÖLGE GENELİNDE KAMUSALLIK ZEMİN KOTLARDA KALMAKTA VE SUSUZDEDE PARKINDAN GELEN KAMUSALLIK KIYI BANDINDA KEŞİNTİYE UGRAMAĞIYOR.

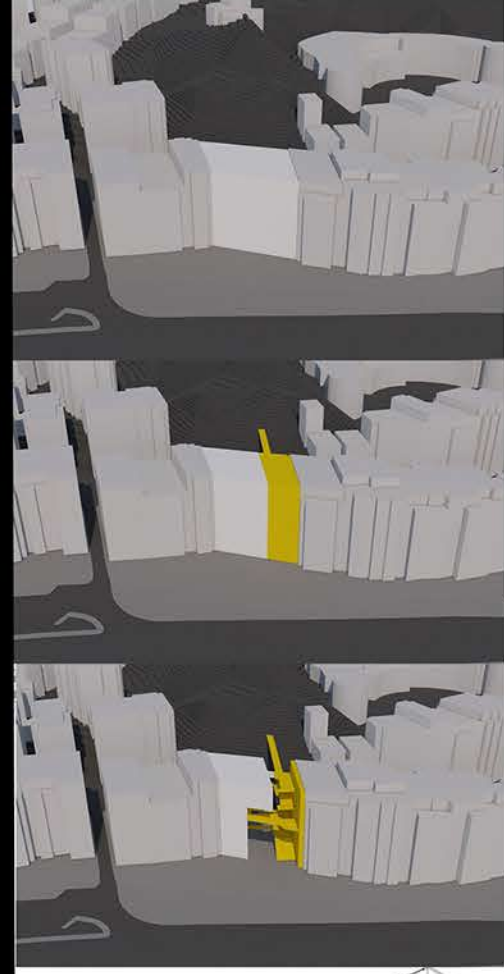


- SUSUZDEDE PARKINDAN KIYI HATTINDA KEŞİNTİYE UĞRAYAN KAMUSALLIĞIN SÜRDÜRÜLMESİNE, ERİŞİLEBİLİRLİK, GÜVENLİK PROBLEMLERİNE YÖNELİK
- PARKIN ÜST KOTUNDAN ALINAN KÖPRÜ BAĞLANTISI VE BU KÖPRÜ AKSINDA TANIMLANAN DUVAR
- DUVARA BAĞLI FARKLI KOTLARDA OLUŞTURULAN PROGRAMA YÖNELİK KAMUSAL TERASLAR-KÖPRÜLER
- ATÖLYELERE UYUMLU TASARLANAN NİŞLER-SEYİR ALANLARI-FARKLI OTURMA BİRİMLERİ
- İÇERİDE VE TERASLAR ARASINDA OLUŞTURULAN ETKİLEŞİMLİ BOŞLUK
- TERASLAR VE SUSUZDEDE BAĞLANTISI İLE ZEMİNE ERİŞİLEBİLİRLİĞİN SAĞLANMASI
- KIYI BANDINDAKİ DUVAR ETKİSİNİN YIKILARAK, TASARIMLA KIYI-ART ALAN İLİŞKİSİNİ KURAN
- OLUŞTURULAN KAMUSALLIĞIN YAPIYI SARDIĞI BİR MİMARİ KURGU İLE KOLLEKTİF YAŞAMIN ÖNEMSENDİĞİ TASARIM YAKLAŞIMI


ETKİLEŞİMLİ BOŞLUK  
KOLLEKTİF MEKAN  
KAMUSALLIĞIN SÜRDÜRÜLEBİLİRLİĞİ  
DİNAMİK  
KENTSEL BELLEK  
ART ALAN İLİŞKİSİ

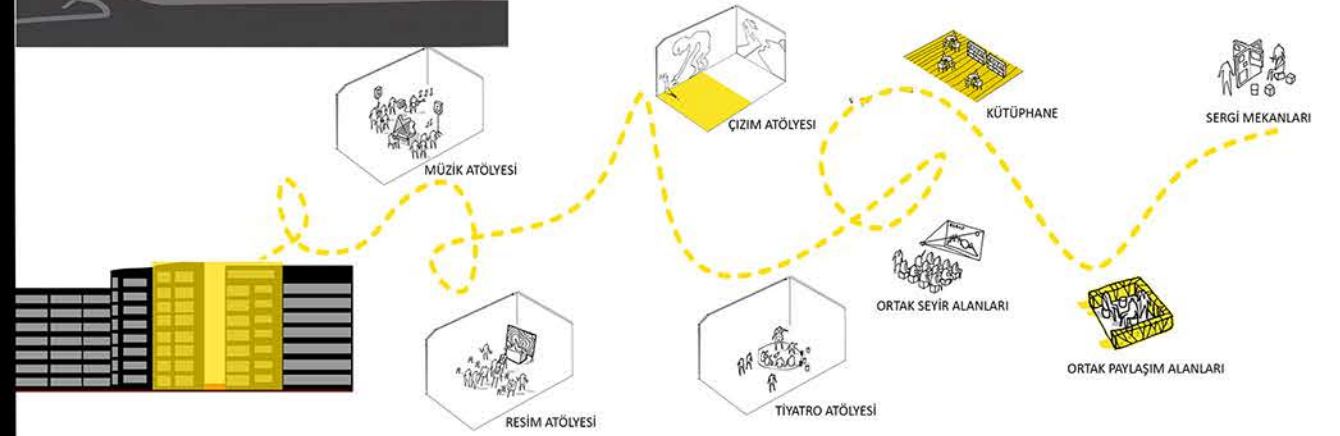


ZEMİN KOTLARDAKİ KAMUSALLIĞIN ÜST KOTLARA AKTARILDIĞI ÇEVREDE BULUNAN ÖĞRENCİLERİN, GENÇLERİN, BÖLGEDE YAŞAYANLARIN BİR ARADA PAYLAŞIM YAPABİLECEĞİ KÜLTÜREL YÖNDE EKŞİK İŞLEVLERİN, ATÖLYELERİN YAPIDA YER ALDIĞI YENİ KENTSEL ODAK OLMAYA YÖNELİK KAMUSAL PROGRAM

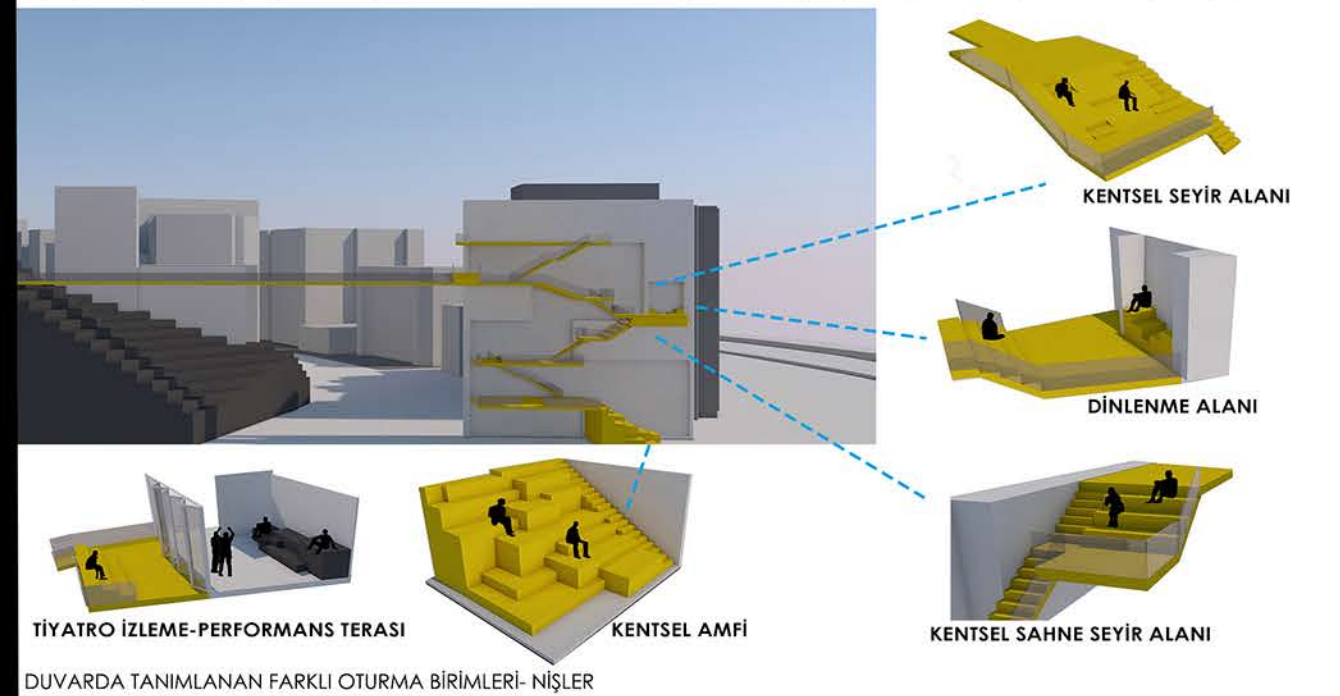


DUVARDA TANIMLANAN FARKLI OTURMA BİRİMLERİ- NİŞLER

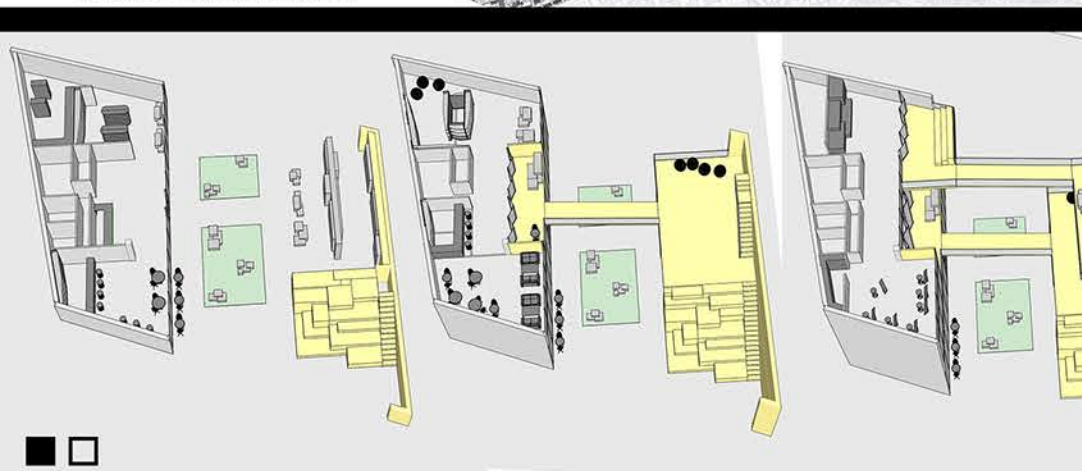


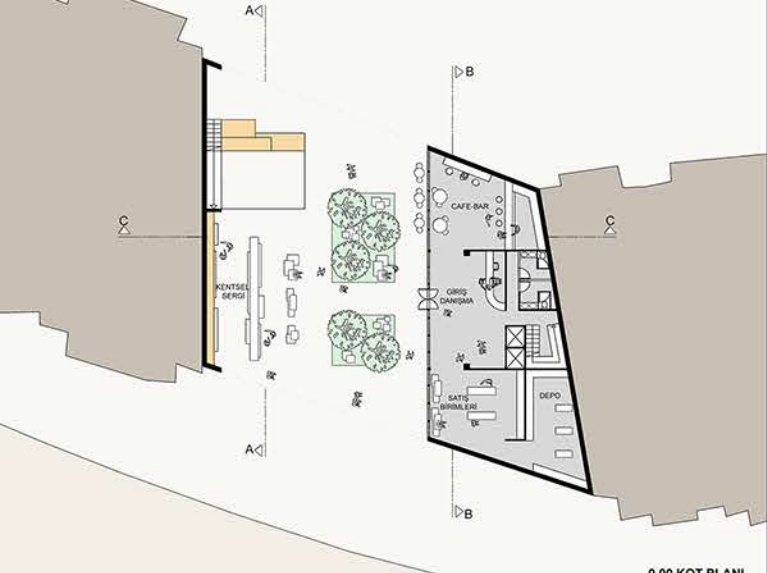


0.00 KOT PLANI

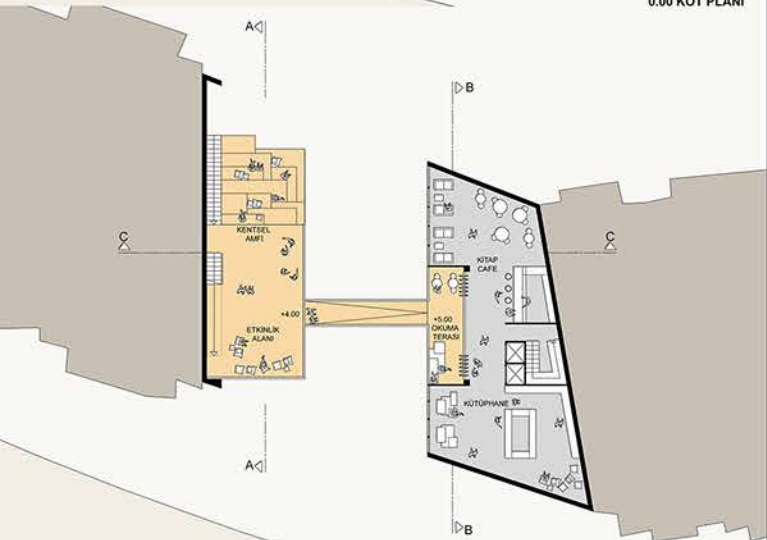


+5.00 KOT PLANI

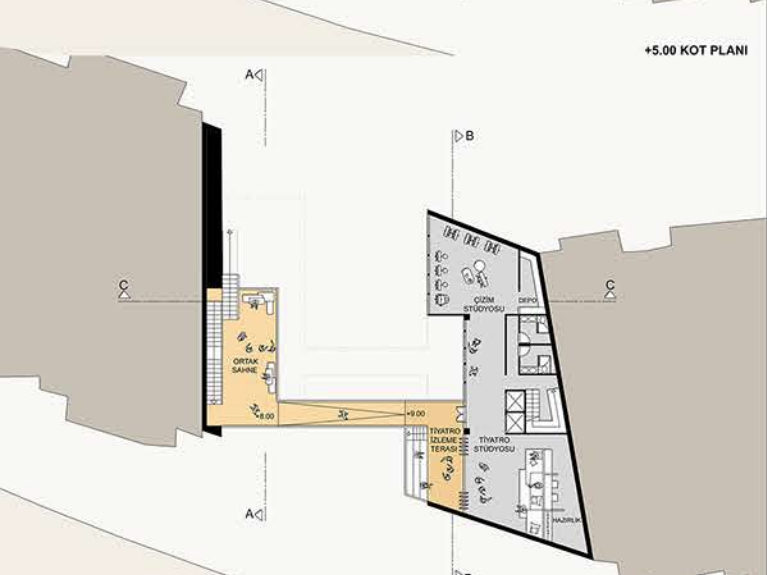


+9.00 KOT PLANI

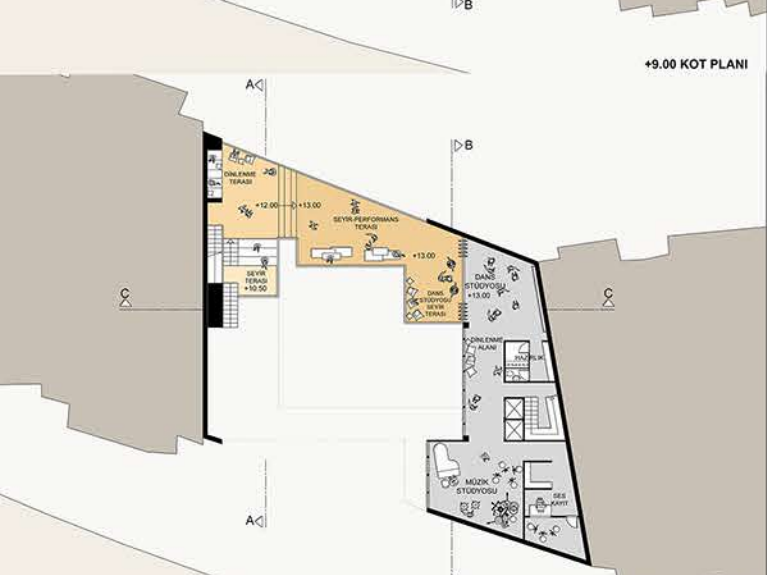


+13.00 KOT PLANI

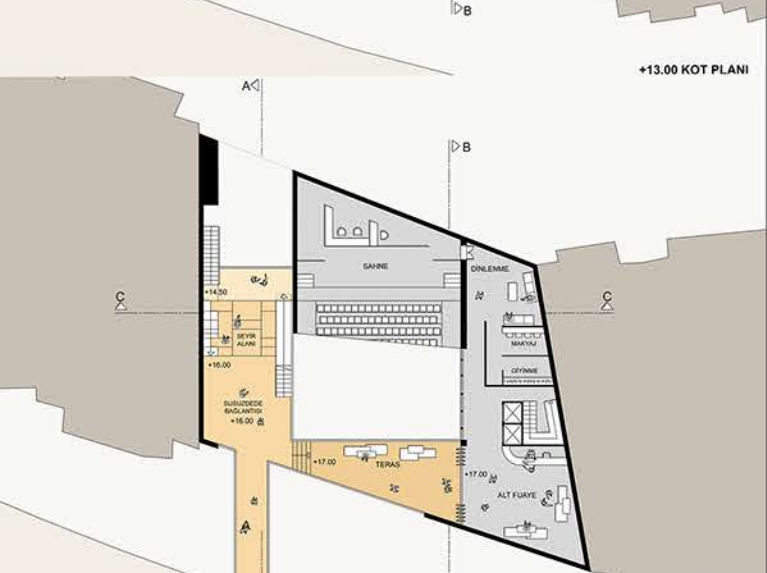


+17.00 KOT PLANI

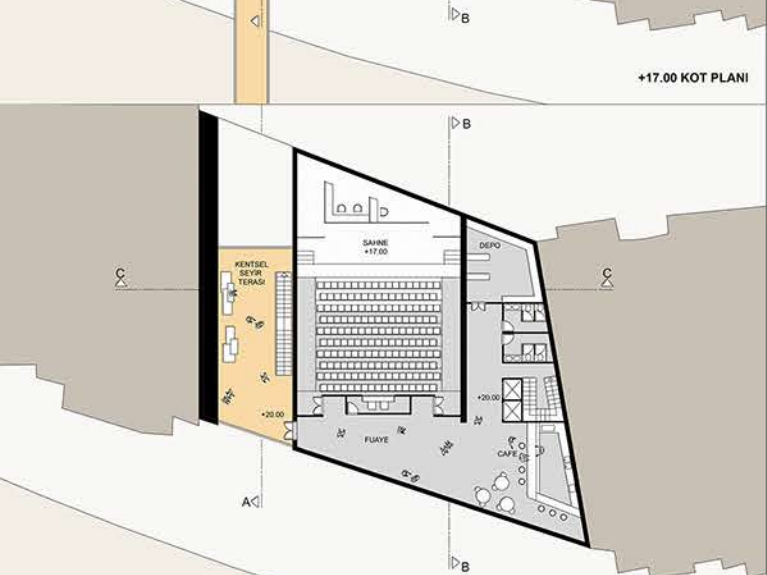

+20.00 KOT PLANI

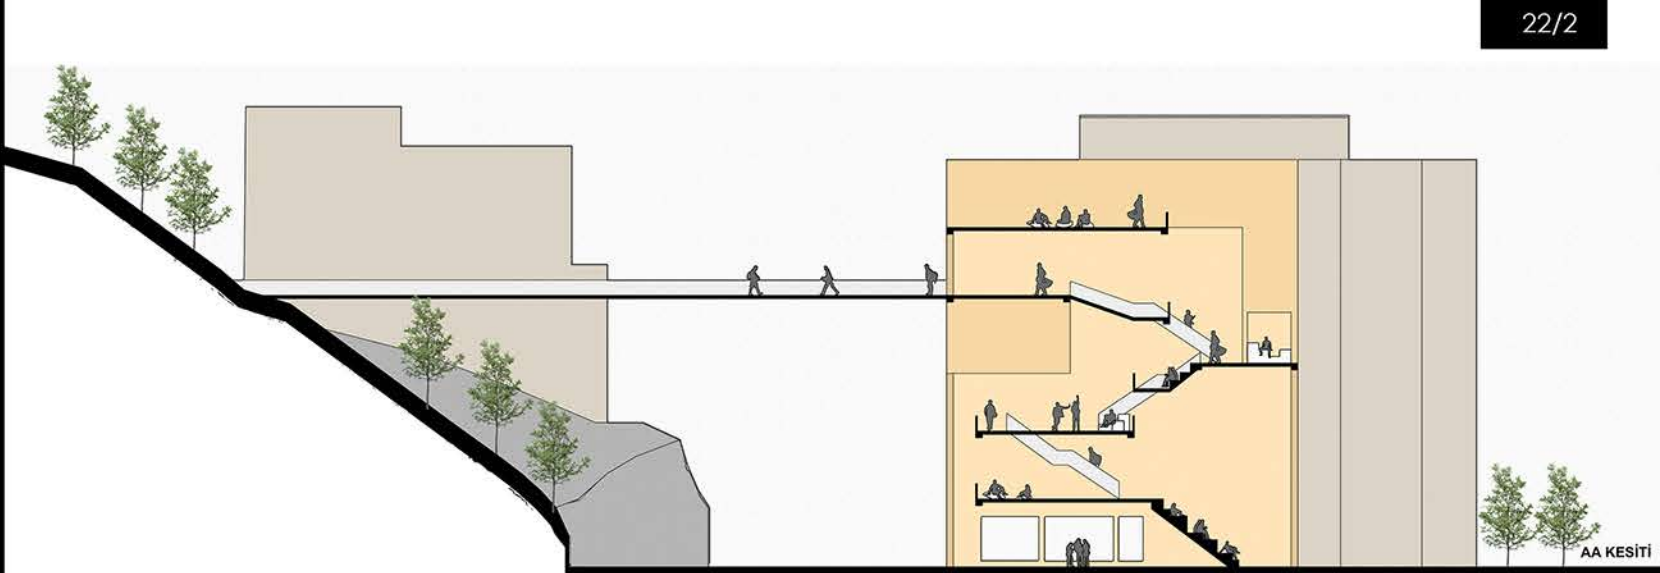




AA KESİTİ

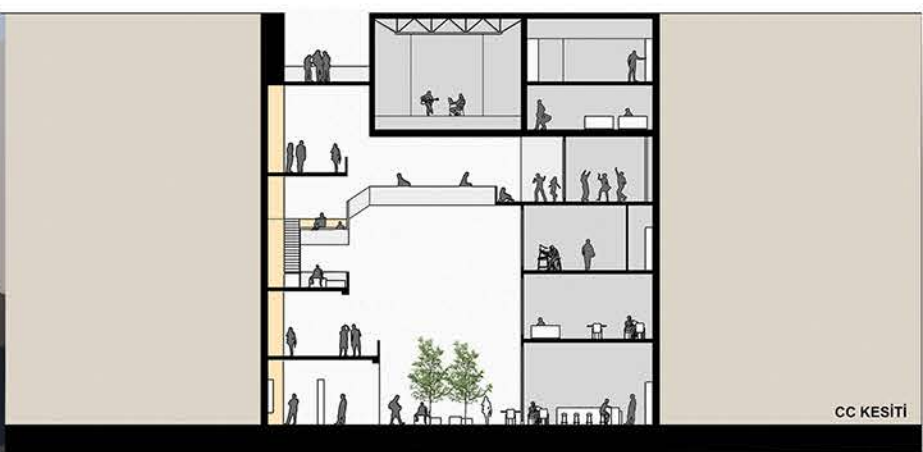

CC KESİTİ



BB KESİTİ

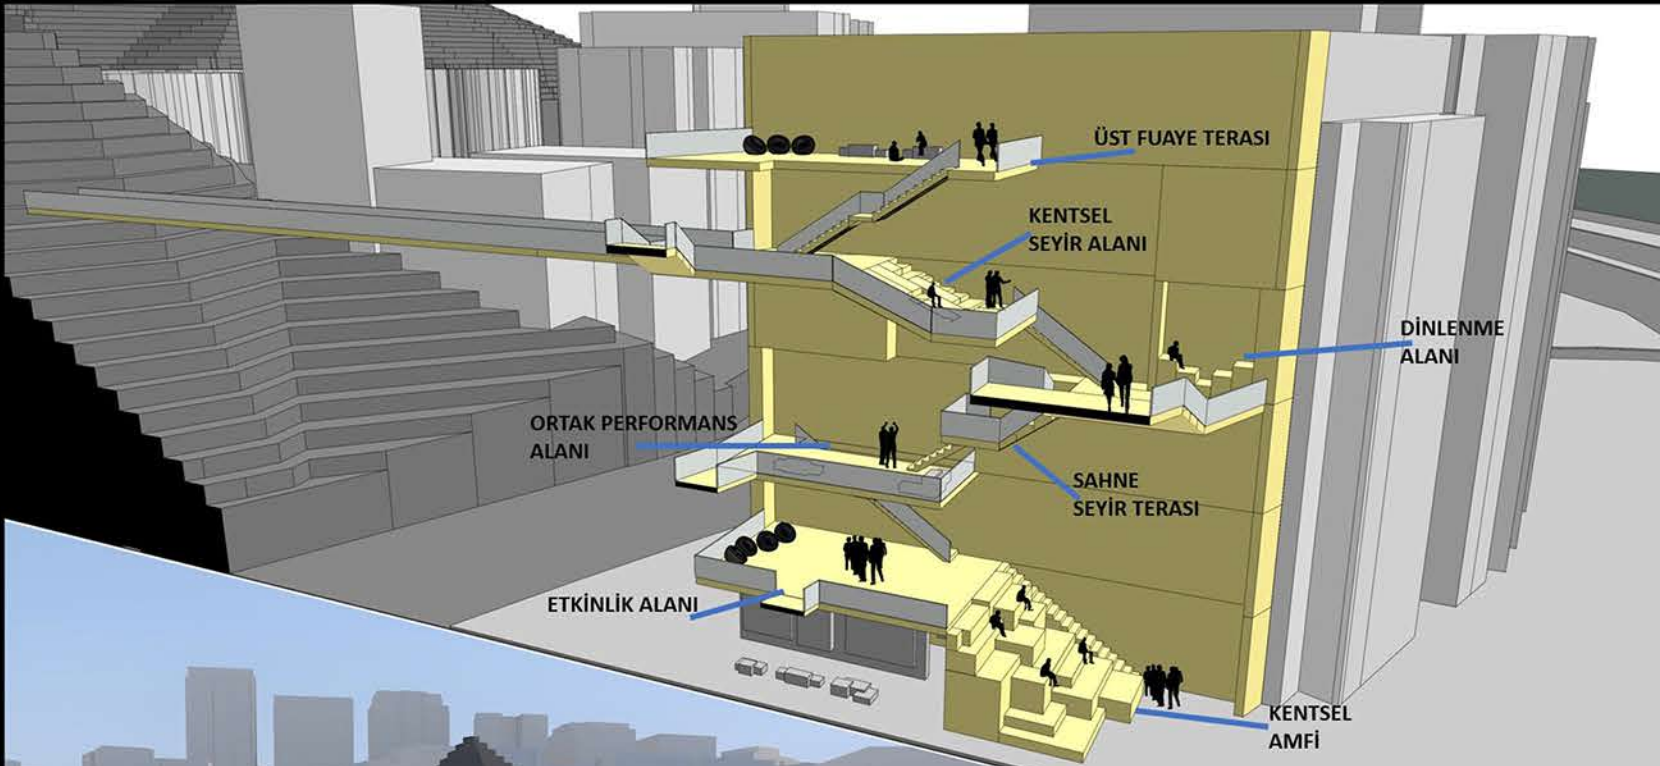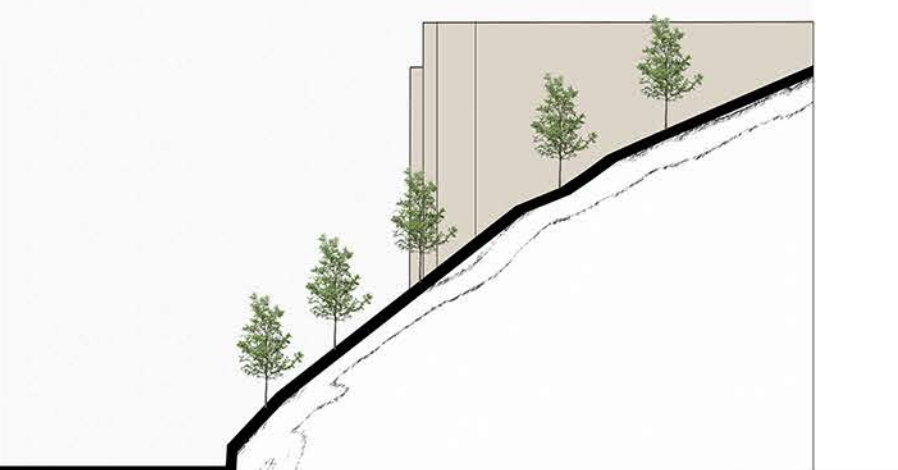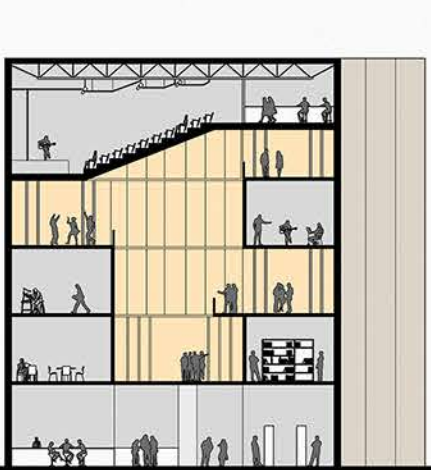

ÜST FUAYE TERASI

KENTSEL SEYİR ALANI

DİNLENME ALANI

ORTAK PERFORMANS ALANI

SAHNE SEYİR TERASI

ETKİNLİK ALANI

KENTSEL AMFİ

