



BİRLEŞEN KULELER

Hong Kong'da sürekli artan nüfusun sonucunda şehir dikey olarak büyüme göstermiştir. Bu projenin amacı, gökdelenler arasında yaşayan Hong Kong insanının doğa ile uyumunu arttırmak ve çalışma ortamlarını daha sosyal ve stressiz bir hale getirmektir. İnsanların sosyal aktivitelerini gerçekleştirebilecekleri plazalar, spor alanları ve sokak marketleri bulunmaktadır. Gökdelen, altın hücrelerden oluşmaktadır. Her bir hücrenin farklı ofis ve sosyal tipolojisi vardır. Bu tipolojiler birbirine geçmiş şekilde tasarlanmıştır. Güneşin yoğun olduğu yerlerde, ofis çalışanlarının üretim yapabilecekleri bahçeler, bina içindeki termal rahatlığı ve hava kalitesini arttırmasını hedeflemektedir. Hong Kong'da oluşan yüksek nemli iklim için binada her 40 m de bir açıklıklar bulunmaktadır.


KONUM : MERKEZ, HONG KONG
PROGRAM: OFİSLER, TOPLUM ALANLARI, KAMU YEŞİL MEKAN, EĞLENCE, KÜLTÜREL ENTEGRASYON
TOPLAM ALAN: 16608.50 m²
BİNANIN ALANI: 3427.37 m²
KAT SAYISI : 73
MAKSİMUM YÜKSEKLİK: 293 m
YAPISI: ÇELİK YAPI
BİTİRME ELEMANLARI: MERKEZİ ÇEKİRDEK, ÇİFT CAMLI CEPHE

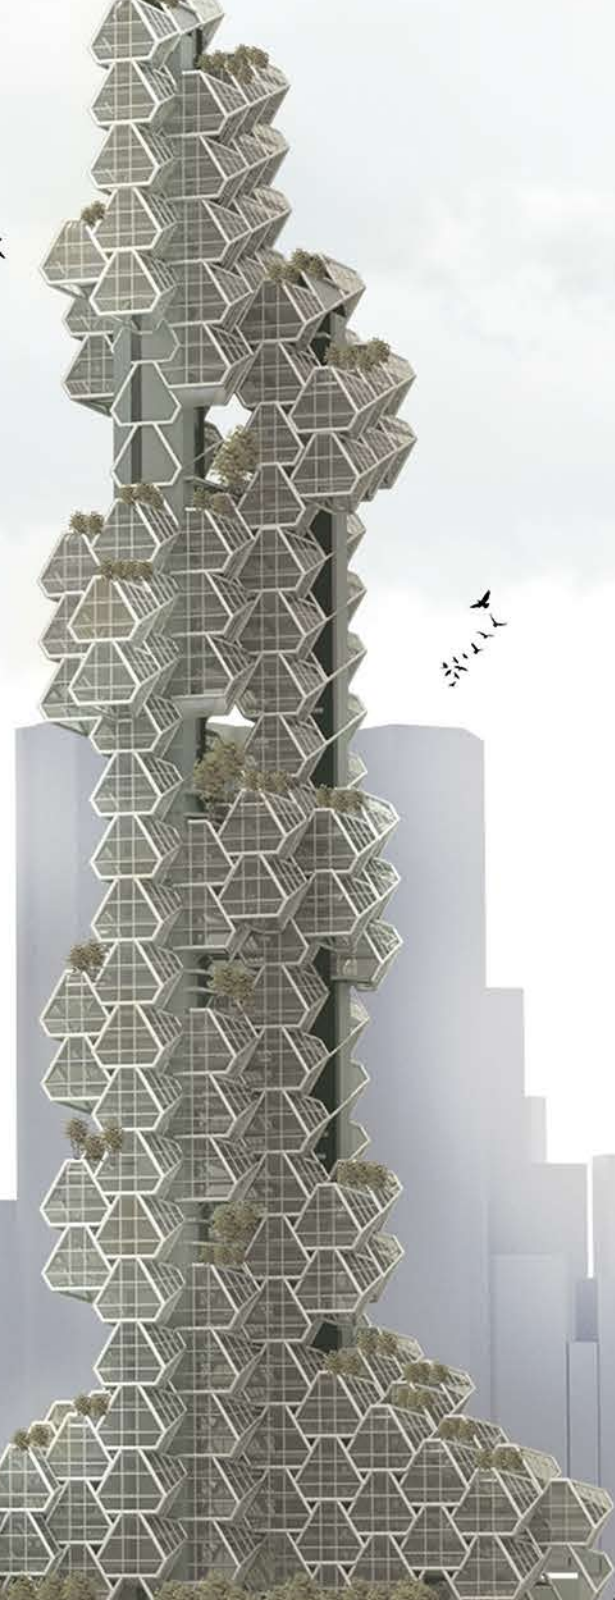


KONSEPT DİYAGRAMLARI

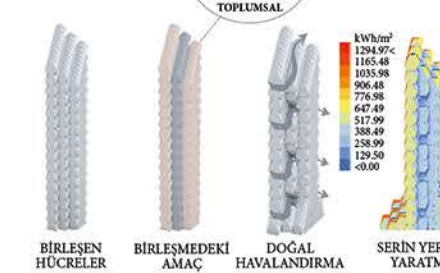




YAPISAL SİSTEM DİYAGRAMLARI

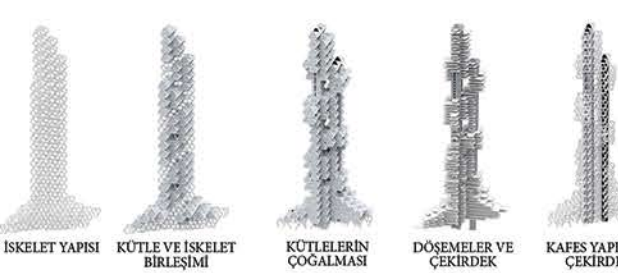

CEPHE DİYAGRAMI

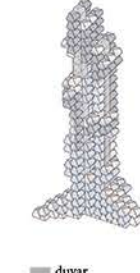

MİMARİ PROGRAMLAMA

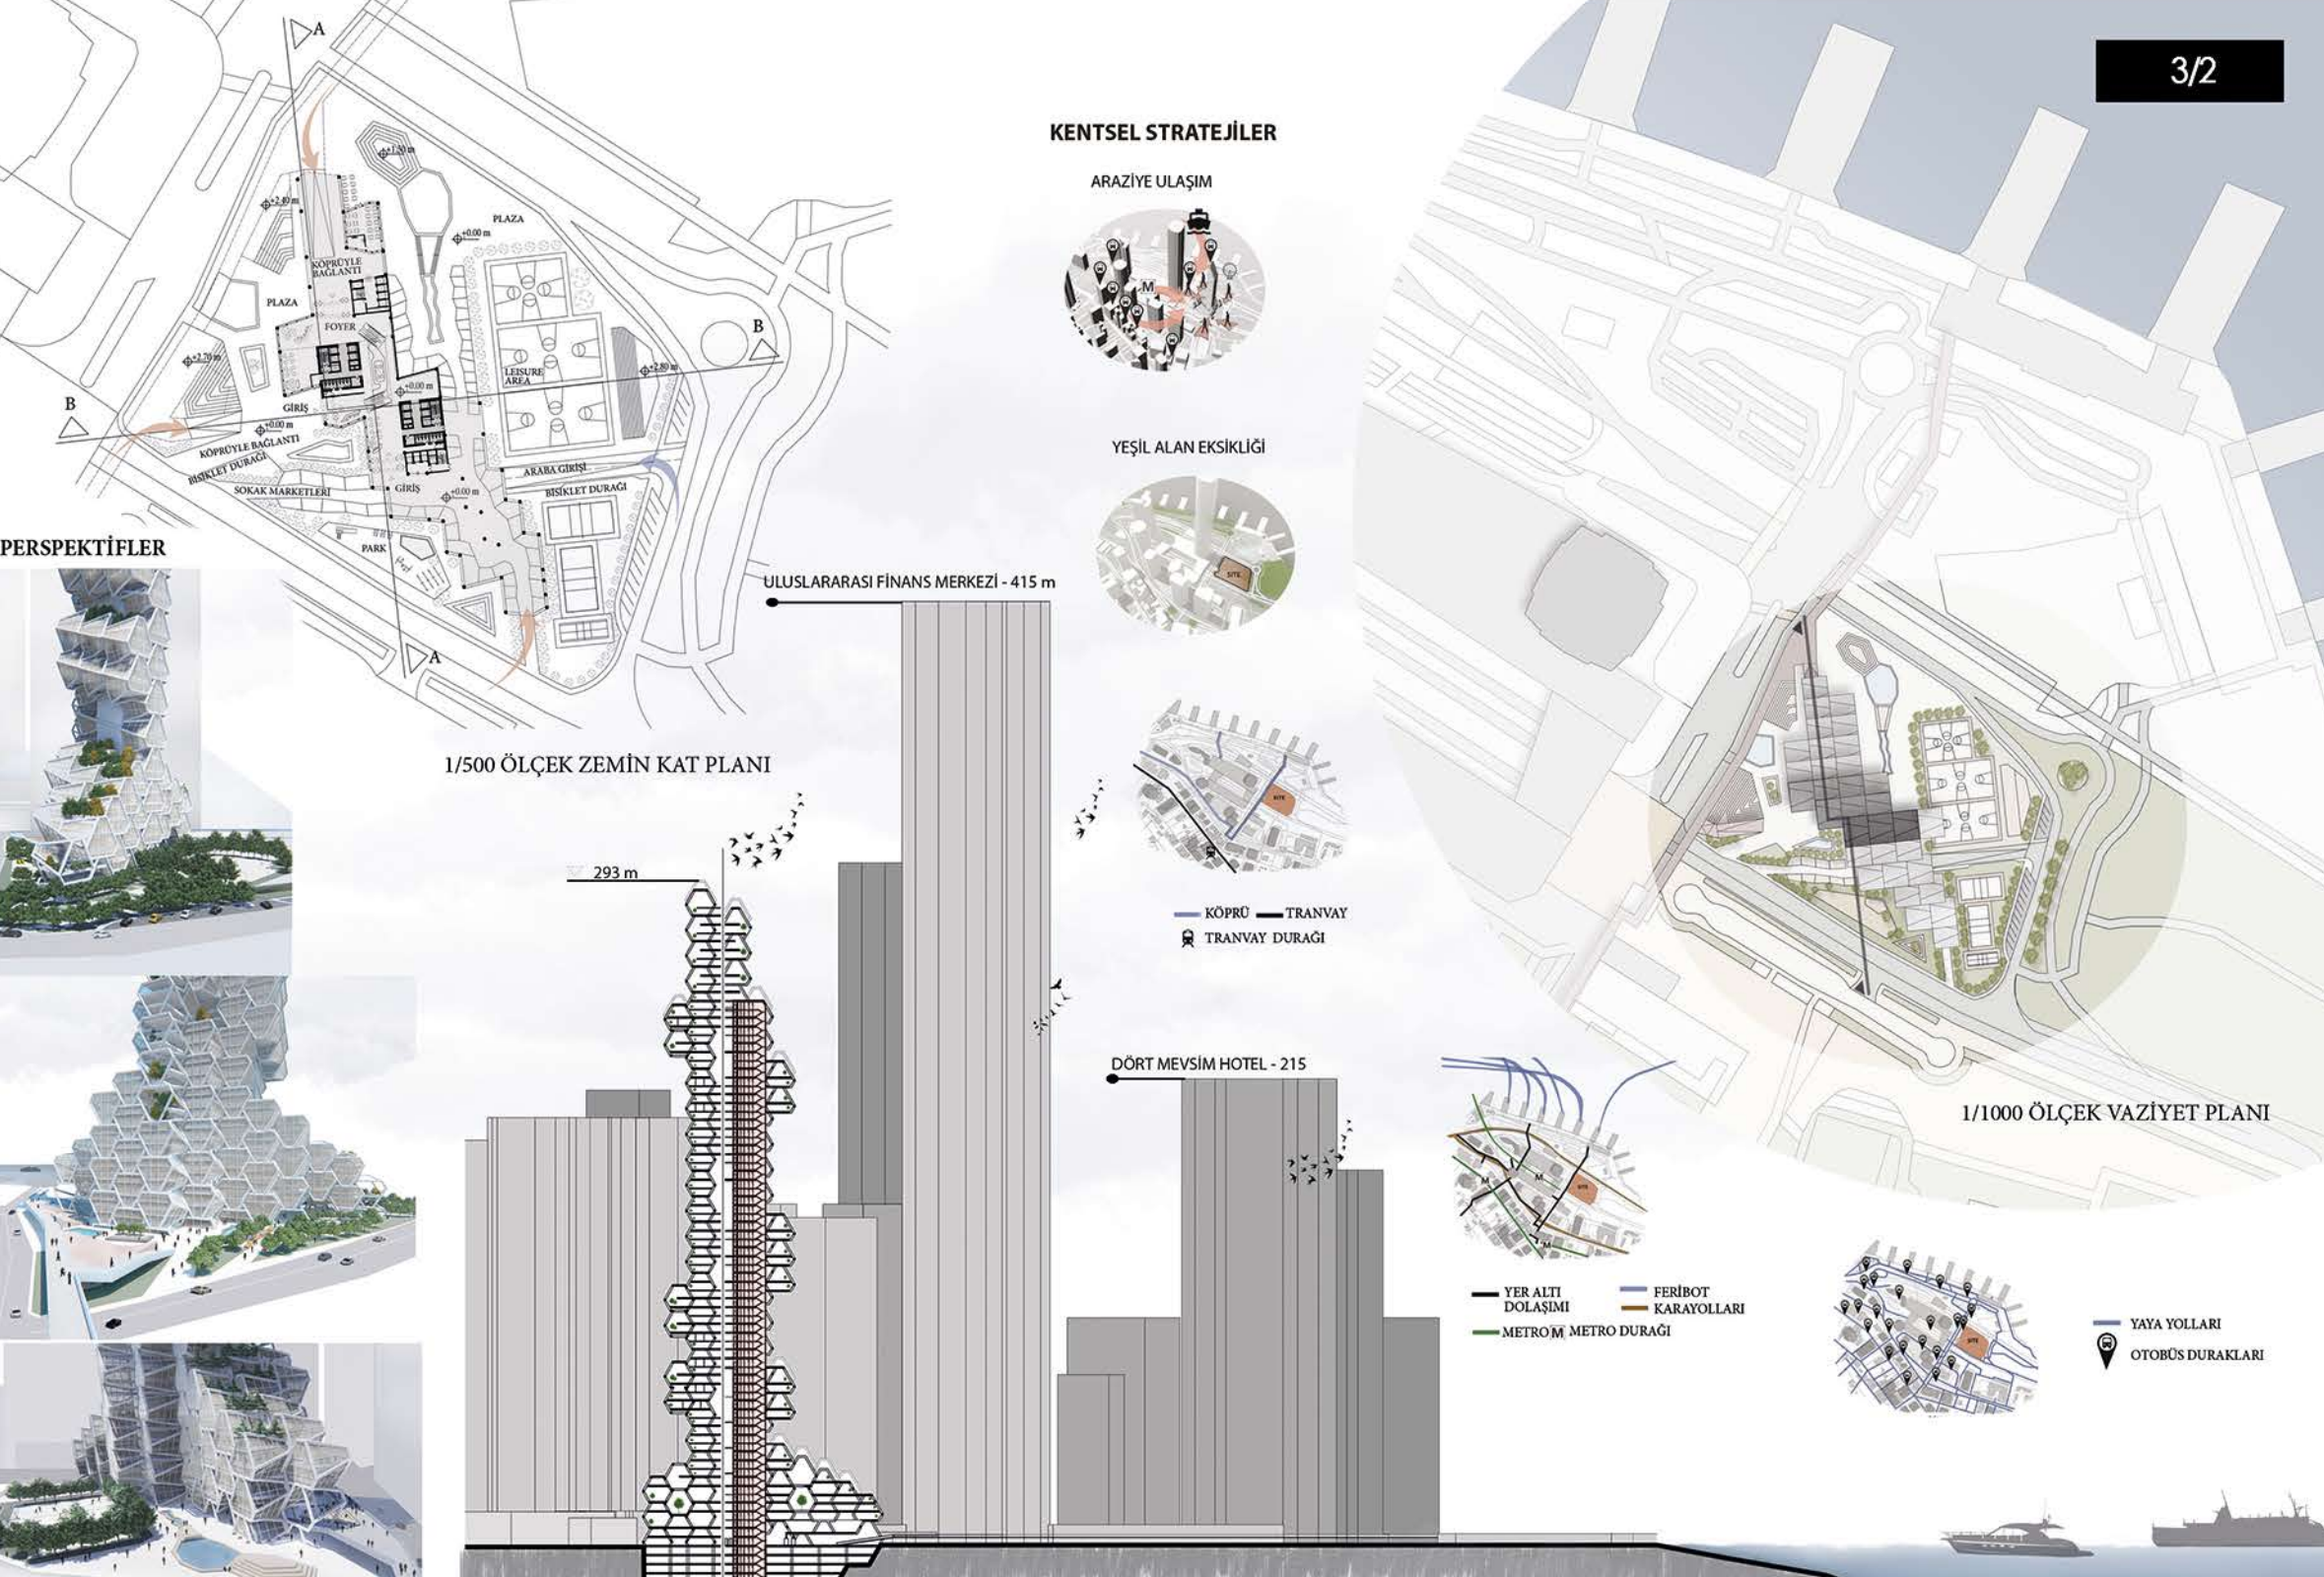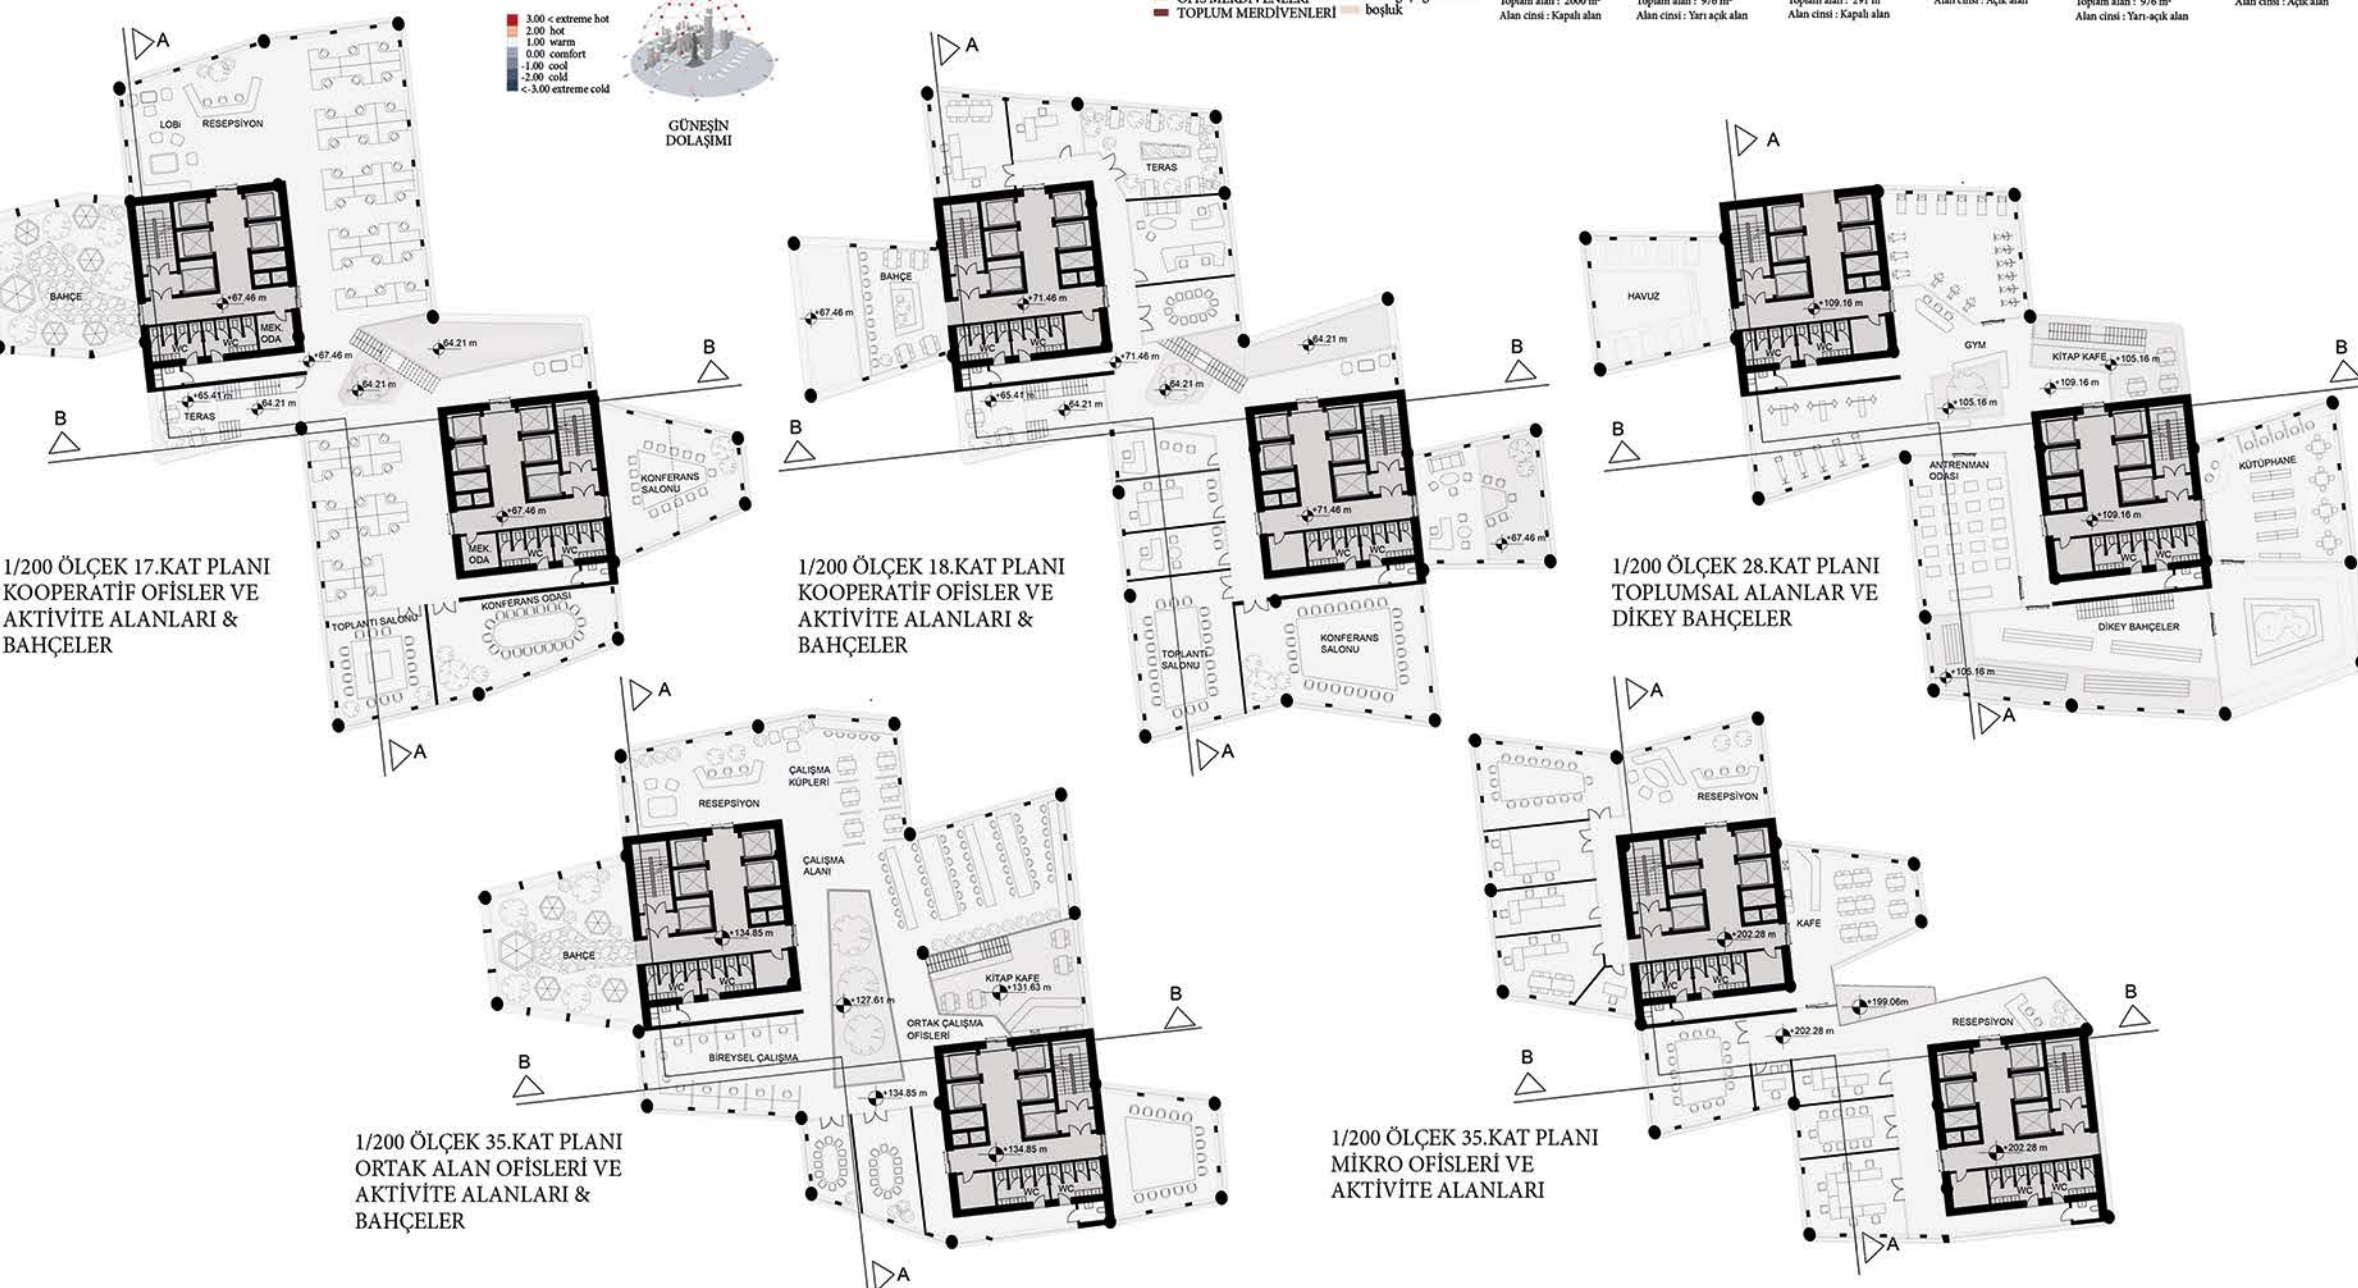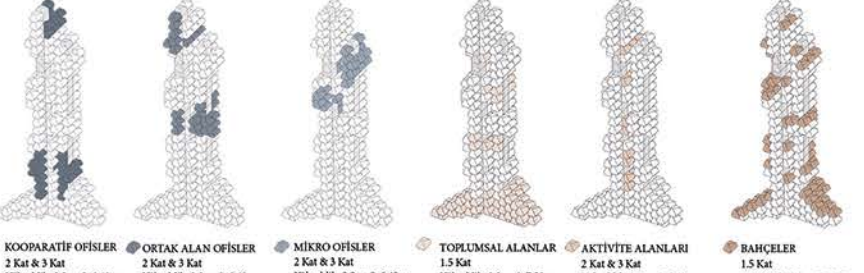

EKO-STRATEJİ DİYAGRAMLARI

